



ДЕБЁССКИЙ РАЙОН
Фрагмент трассы Сибирского тракта.(д.Ниж.Пыхта)

УСЛОВНЫЕ ОБОЗНАЧЕНИЯ

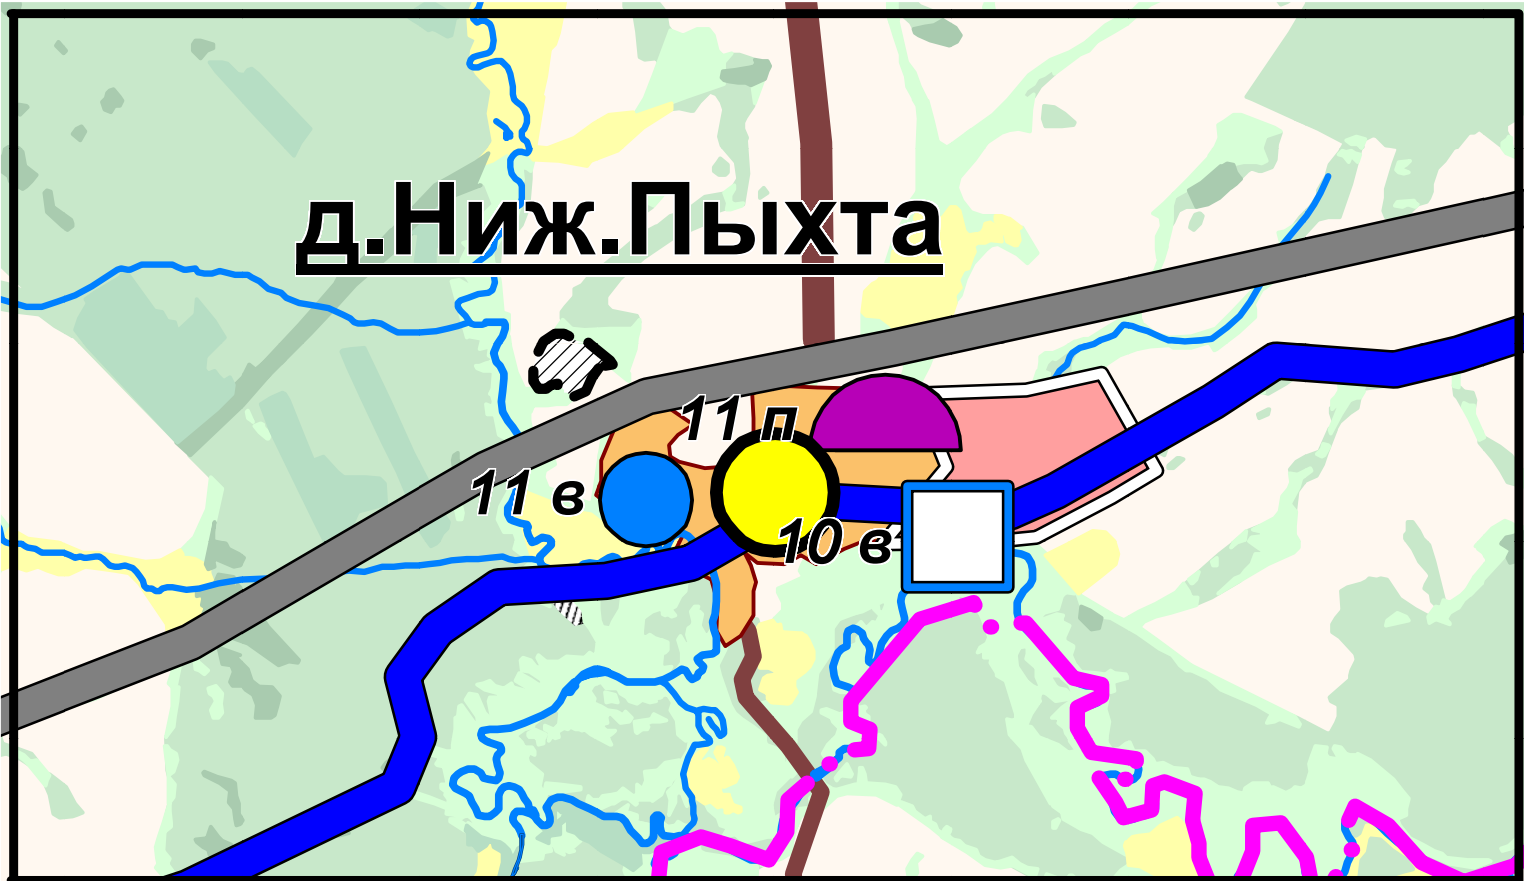

- Сибирский тракт
- Населенные пункты по Сибирскому тракту
- ГРАНИЦЫ ЗЕМЕЛЬ НАСЕЛЕННЫХ ПУНКТОВ
- Населенные пункты
- Возможное расширение населенных пунктов
- ПАМЯТНИКИ КУЛЬТУРНОГО НАСЛЕДИЯ
- Селище
- Стоянка
- Памятники

Примечание: смотри экспликацию,лист 1

						М 1:30000			
						13981-СТП-ГМ.2			
						Схема территориального планирования МО “Дебесского района УР”			
Изм.	Кол.уч	Лист	№ док	Подпись	Дата				
ГИП	Першаков					Стадия	Лист	Листов	
Начальник	Курочкина								
ГАП	Ходырева								
Проверил	Ходырева					Фрагмент трассы Сибирского тракта		© Удмуртгражданпроект	
Разработал	Фролова								
Разработал	Егорова								