


ДЕБЁССКИЙ РАЙОН  
Фрагмент трассы Сибирского тракта.( д.Тольён, д.Варни)

УСЛОВНЫЕ ОБОЗНАЧЕНИЯ

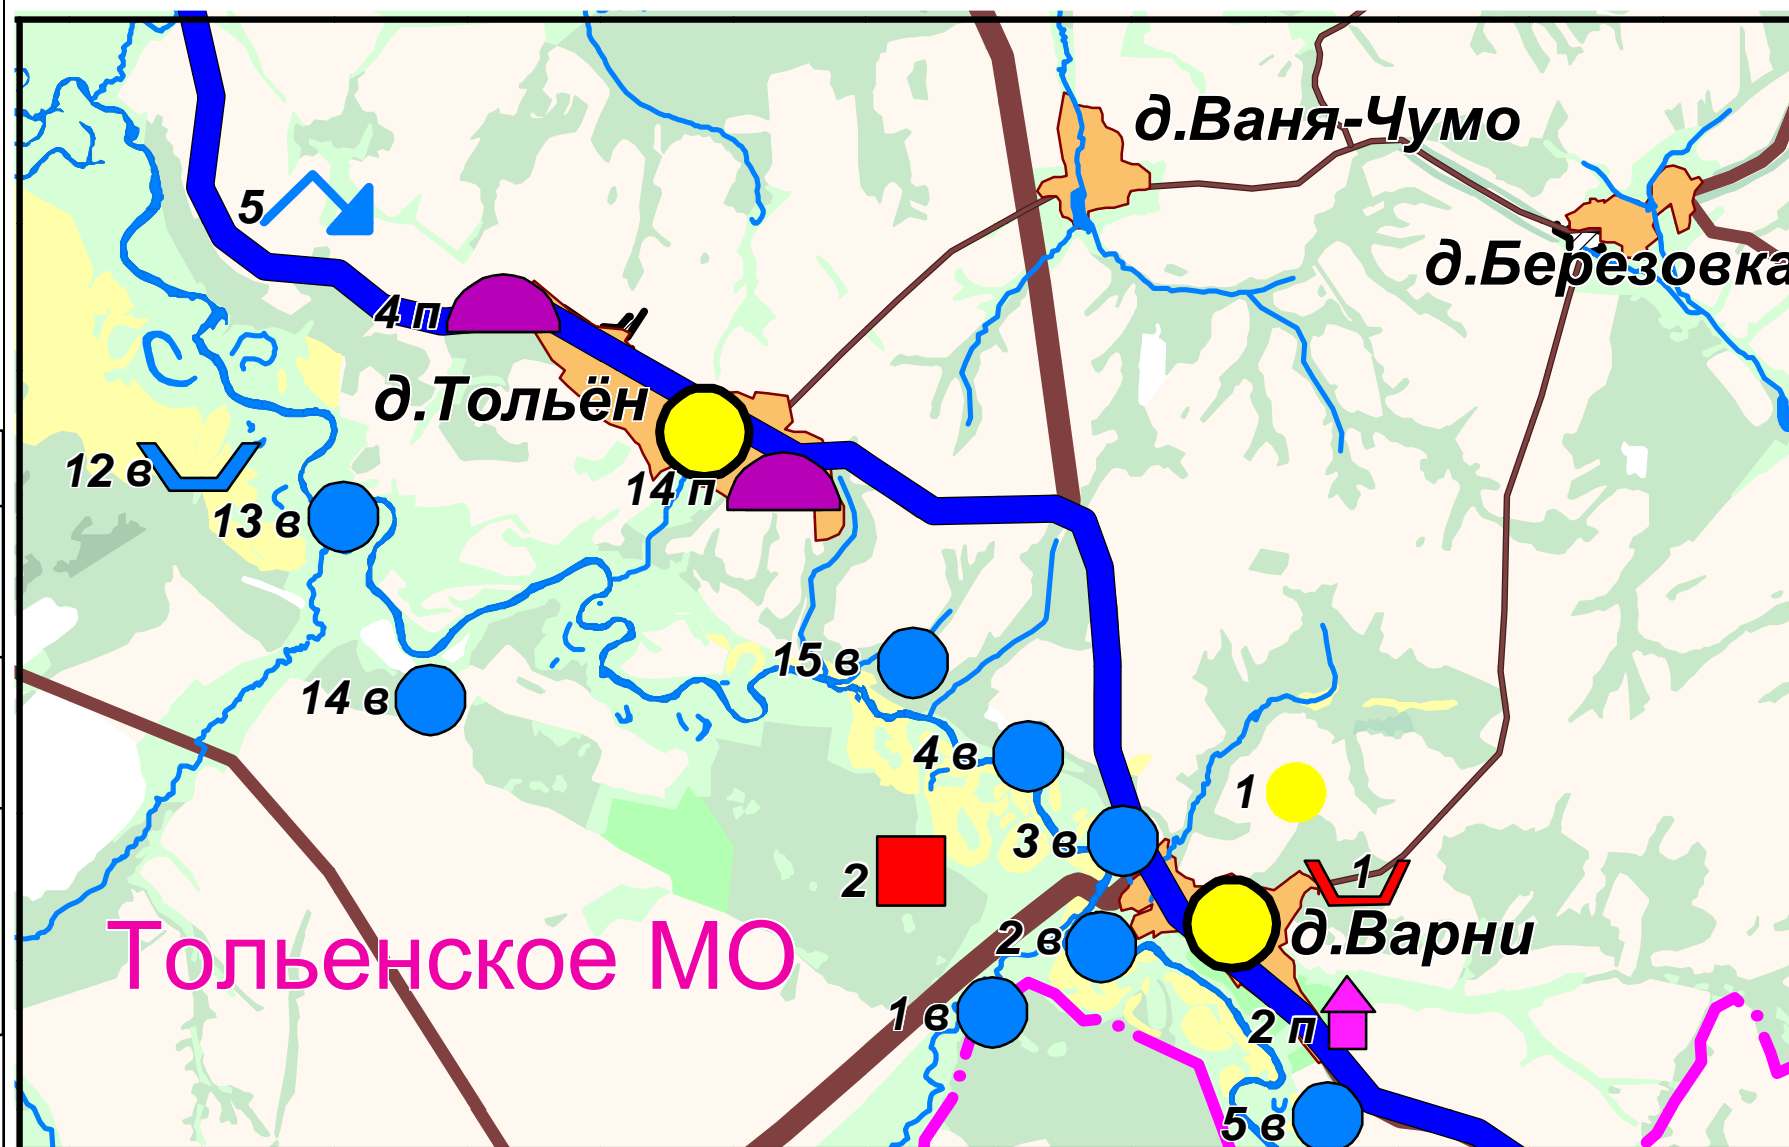

- ГРАНИЦЫ
- Сибирский тракт
- Населенные пункты по Сибирскому тракту
- ГРАНИЦЫ ЗЕМЕЛЬ НАСЕЛЕННЫХ ПУНКТОВ
- Населенные пункты
- ПАМЯТНИКИ КУЛЬТУРНОГО НАСЛЕДИЯ
- Городище Варнинское 1 ("Карыйл")
- Могильник "Варнинский"
- Городище Могильники
- Селища
- Урочище
- Амбар и весовая
- Братские могилы

Согласовано

Взам. Инв №

Дата Подпись

Инв № Подп.

Примечание: смотри экспликацию, лист 1

М 1:30000

13981-СТП-ГМ.2

Схема территориального планирования МО "Дебесского района УР"

Изм.	Колуч	Лист	№ док	Подпись	Дата
ГИП	Першаков				
Начальник	Курочкина				
ГАП	Ходырева				
Проверил	Ходырева				
Разработал	Фролова				
Разработал	Егорова				

Стадия	Лист	Листов
П	6	8

Фрагмент трассы Сибирского тракта

Удмуртгражданпроект