



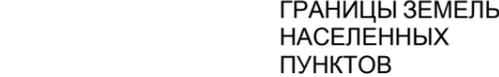

ДЕБЁССКИЙ РАЙОН
Фрагмент трассы Сибирского тракта.(д.Бадзимошур, д.Лудяны, д.Сюрногурт)

УСЛОВНЫЕ ОБОЗНАЧЕНИЯ

-  ГРАНИЦЫ
Сибирский тракт
-  Населенные пункты по Сибирскому тракту
-  ГРАНИЦЫ ЗЕМЕЛЬ НАСЕЛЕННЫХ ПУНКТОВ
-  Населенные пункты
-  Возможное расширение населенных пунктов
-  ПАМЯТНИКИ КУЛЬТУРНОГО НАСЛЕДИЯ
Братские могилы (муниц. знач)

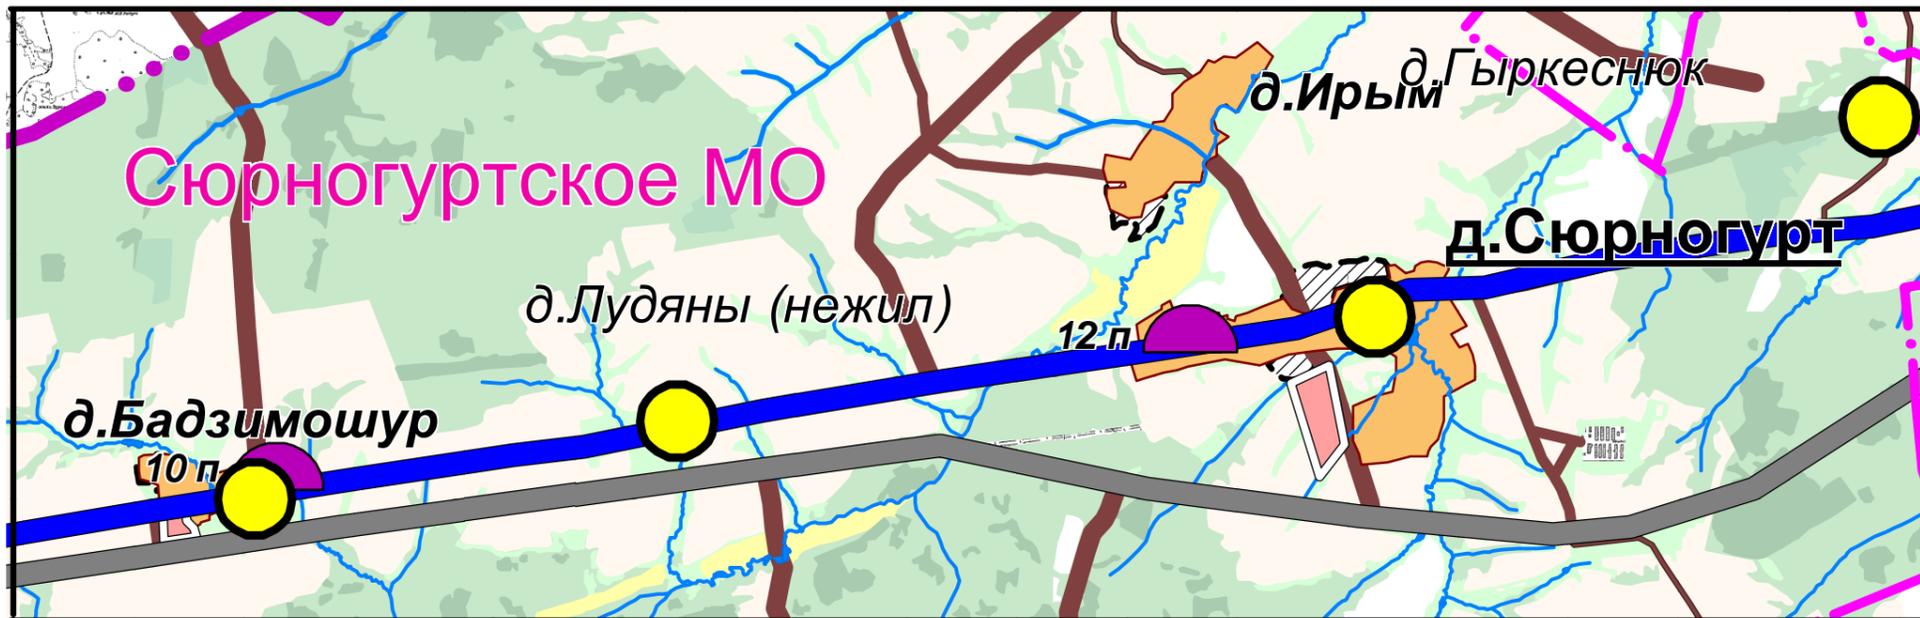

Согласовано			
Иные Подп.	Дата	Подпись	Взам. Иные №

Примечание: смотри экспликацию, лист 1

М 1:30000						
13981-СТП-ГМ.2						
Схема территориального планирования МО "Дебесского района УР"						
Изм.	Кол.уч	Лист	№ док	Подпись	Дата	
ГИП		Першаков				
Начальник		Курочкина				
ГАП		Ходырева				
Проверил		Ходырева				
Разработал		Фролова				
Разработал		Егорова				
Фрагмент трассы Сибирского тракта				Стадия	Лист	Листов
				П	7	8
						