



СХЕМА ГРАНИЦ

прилегающих территорий к детским, образовательным, медицинским организациям, объектам спорта, оптовым и розничным рынкам, вокзалам, местам массового скопления граждан, на которых не допускается продажа алкогольной продукции в д. Большой Зетым

план-схема д. Большой Зетым

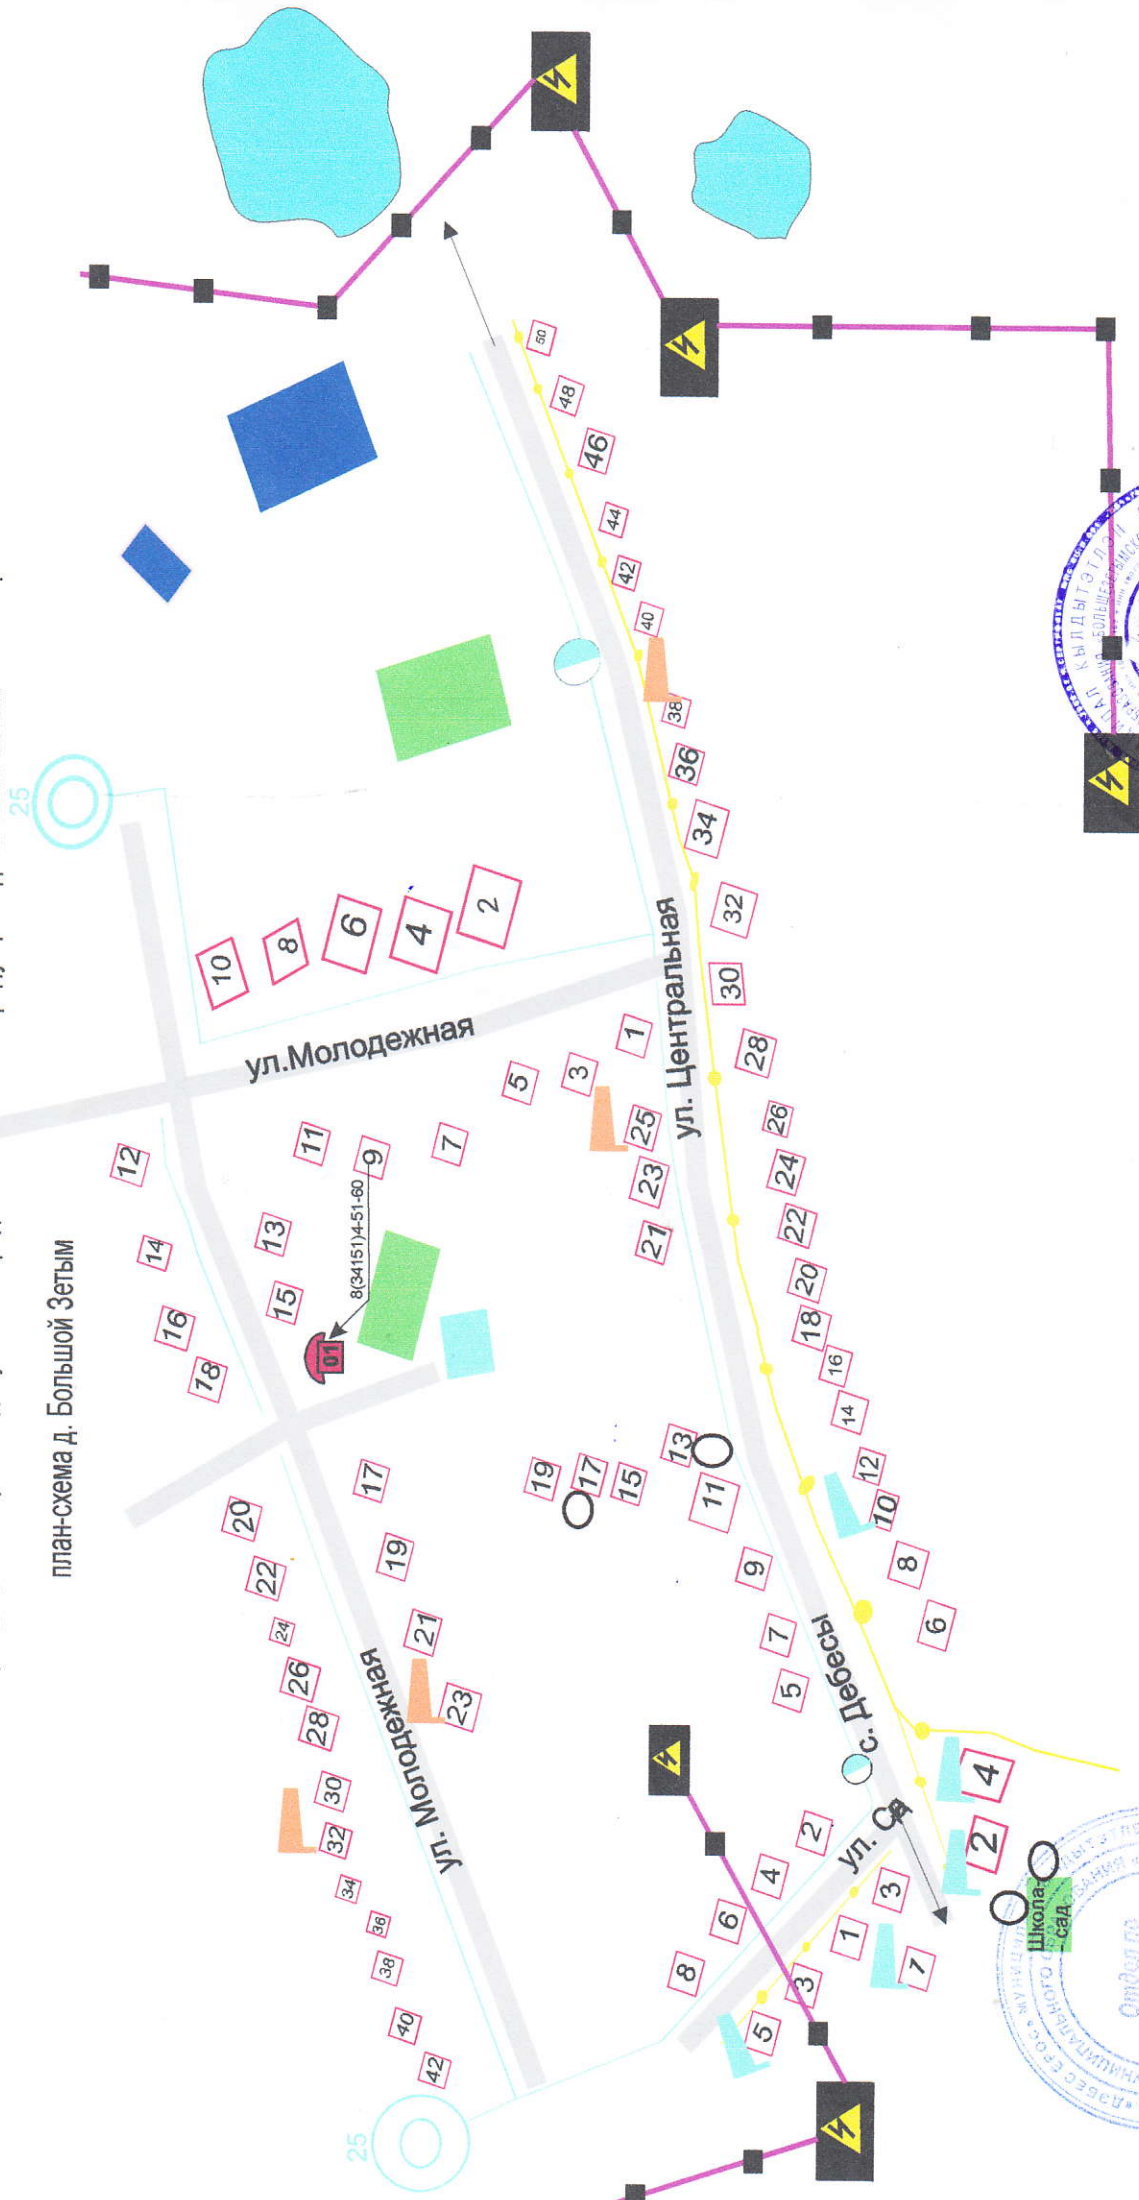

"Согласовано"
Зам. главы Администрации МО "Дебесский район"
по строительству и ЖКХ
Л.Н.Перевозчикова

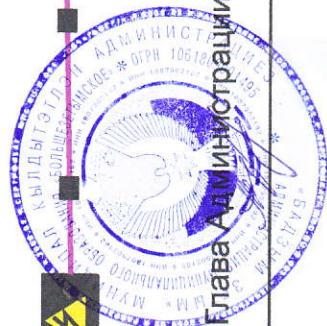


"Согласовано"
Глава Администрации МО "Большезетымское"
М.А.Тронин

СХЕМА ГРАНИЦ

прилегающих территорий к детским, образовательным, медицинским организациям, объектам спорта, оптовым и розничным рынкам, вокзалам, местам массового скопления граждан, на которых не допускается продажа алкогольной продукции в д. Заречная Медла

план-схема д. Заречная Медла

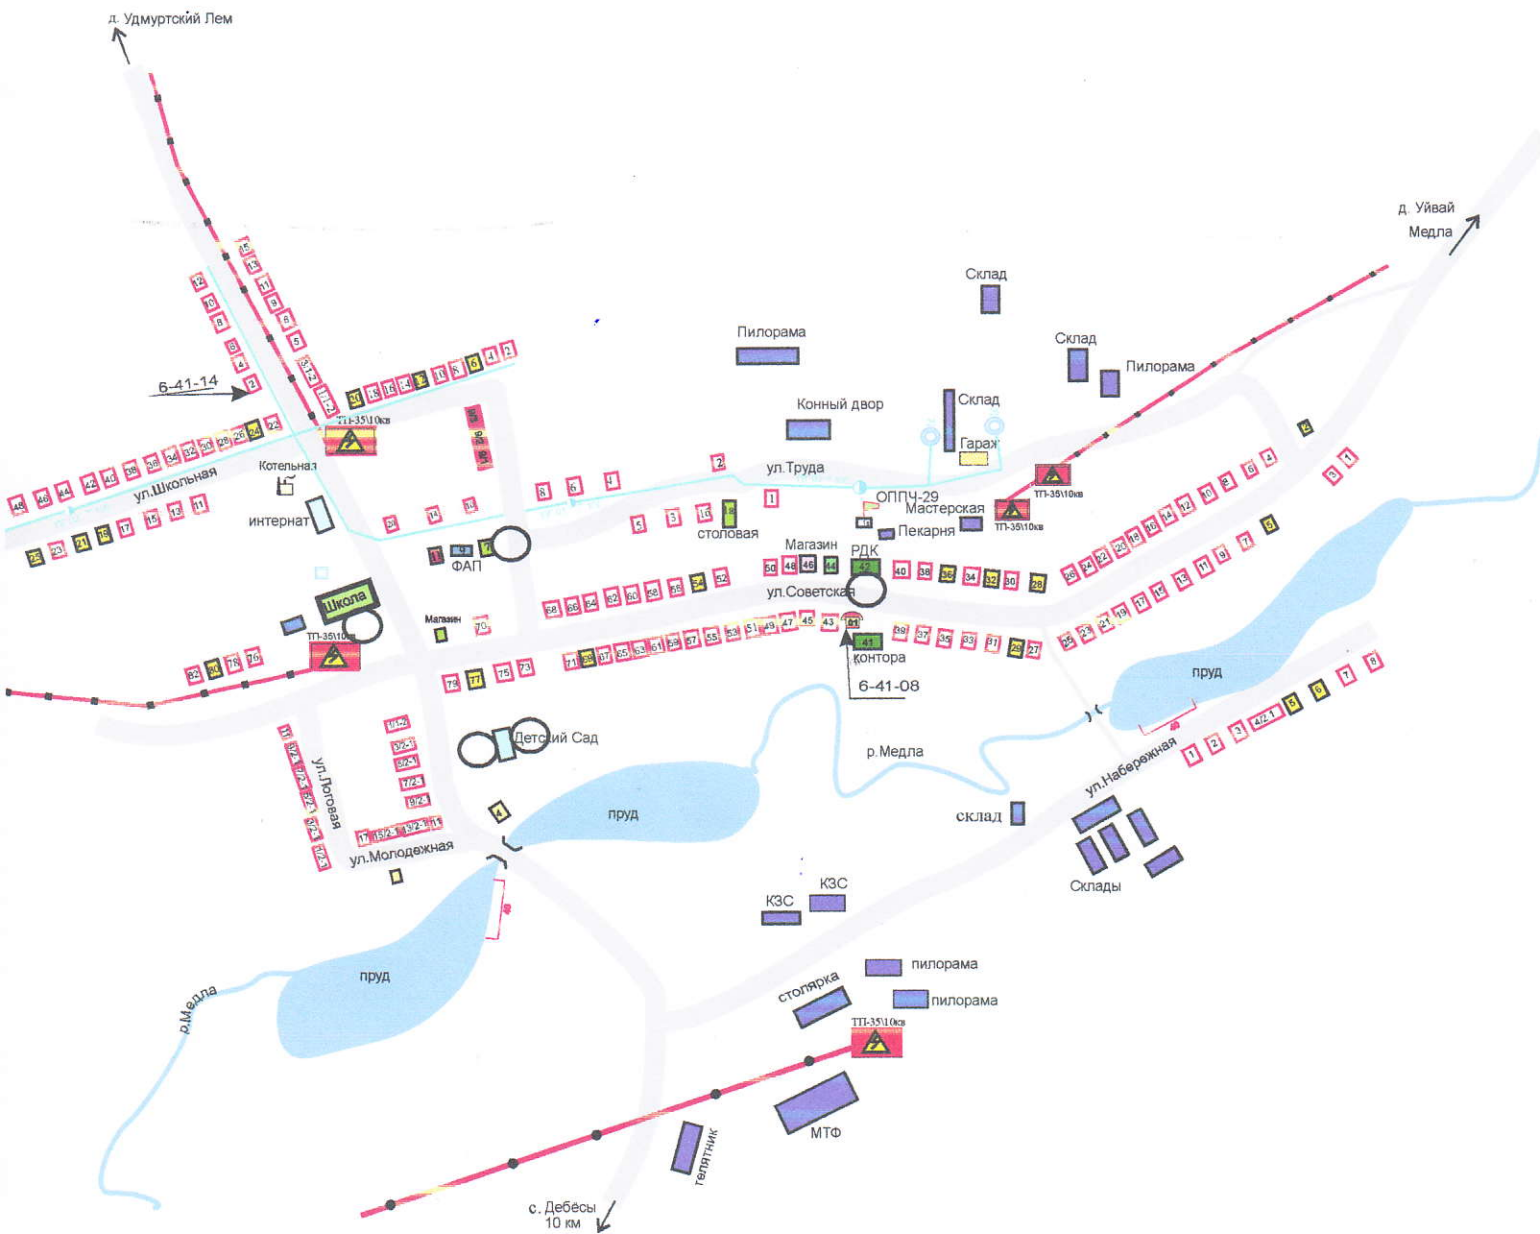


“Согласовано”
Зам. главы Администрации МО “Дебесский район”
по строительству и ЖКХ
Л.Н.Перевозчикова

“Согласовано”
Глава Администрации МО “Заречномедлинское”
С.А.Косарев


СХЕМА ГРАНИЦ

прилегающих территорий к детским, образовательным, медицинским организациям, объектам спорта, оптовым и розничным рынкам, вокзалам, местам массового скопления граждан, на которых не допускается продажа алкогольной продукции в д. Большая Кизня

план-схема д. Большая Кизня

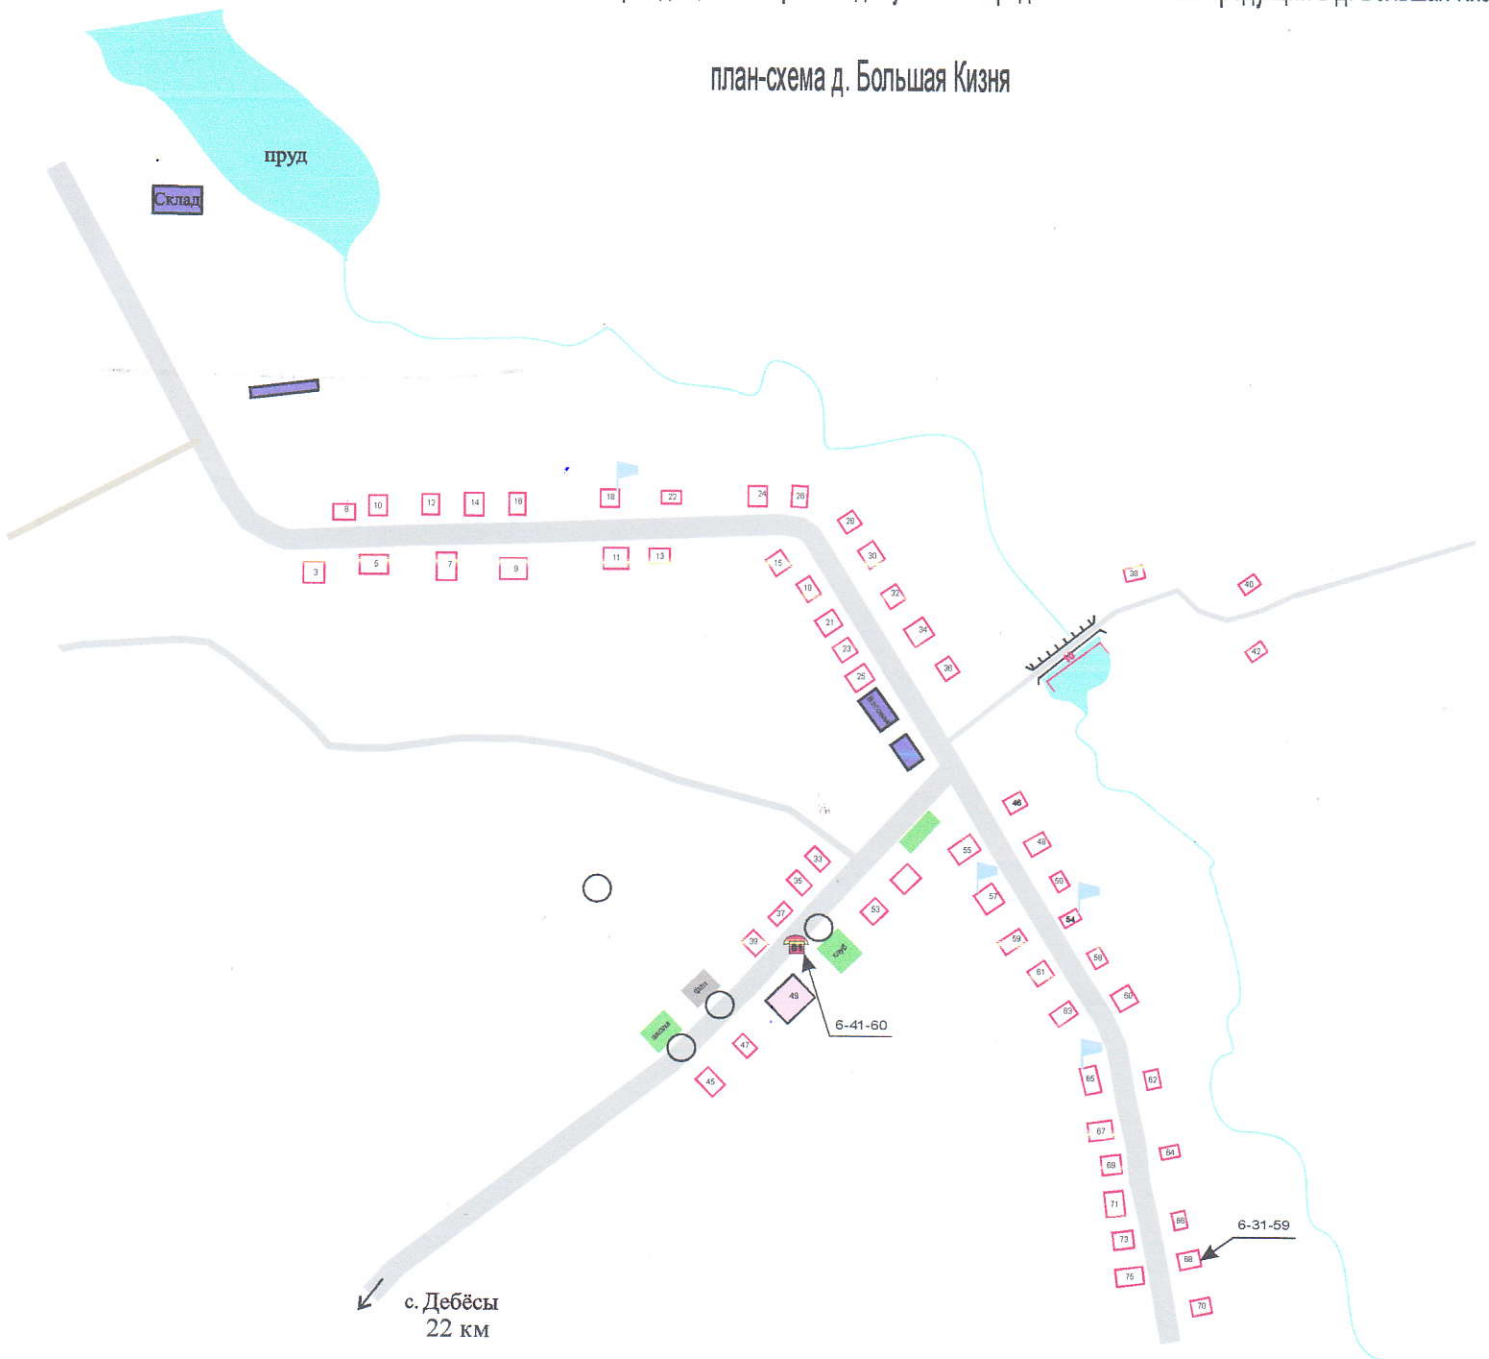

Согласовано
Зам. главы Администрации МО "Дебесский район"
по строительству и ЖКХ
Л.Н.Перевозчикова

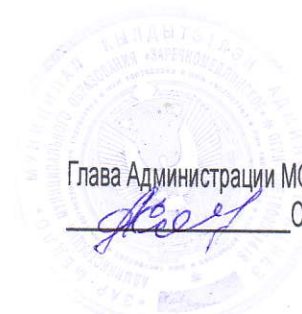

Согласовано
Глава Администрации МО "Заречномедлинское"
С.А.Косарев

СХЕМА ГРАНИЦ

прилегающих территорий к детским, образовательным, медицинским организациям, объектам спорта, оптовым и розничным рынкам, вокзалам, местам массового скопления граждан, на которых не допускается продажа алкогольной продукции в д. Удмуртский Лем

карта-схема д. Удмуртский Лем




“Согласовано”
Зам. главы Администрации МО “Дебесский район”
по строительству и ЖКХ
Л.Н.Перевозчикова

“Согласовано”
Глава Администрации МО “Заречномедлинское”
С.А.Косарев

СХЕМА ГРАНИЦ

прилегающих территорий к детским, образовательным, медицинским организациям, объектам спорта, оптовым и розничным рынкам, вокзалам, местам массового скопления граждан, на которых не допускается продажа алкогольной продукции в д. Малая Чепца

карта-схема д. Малая Чепца

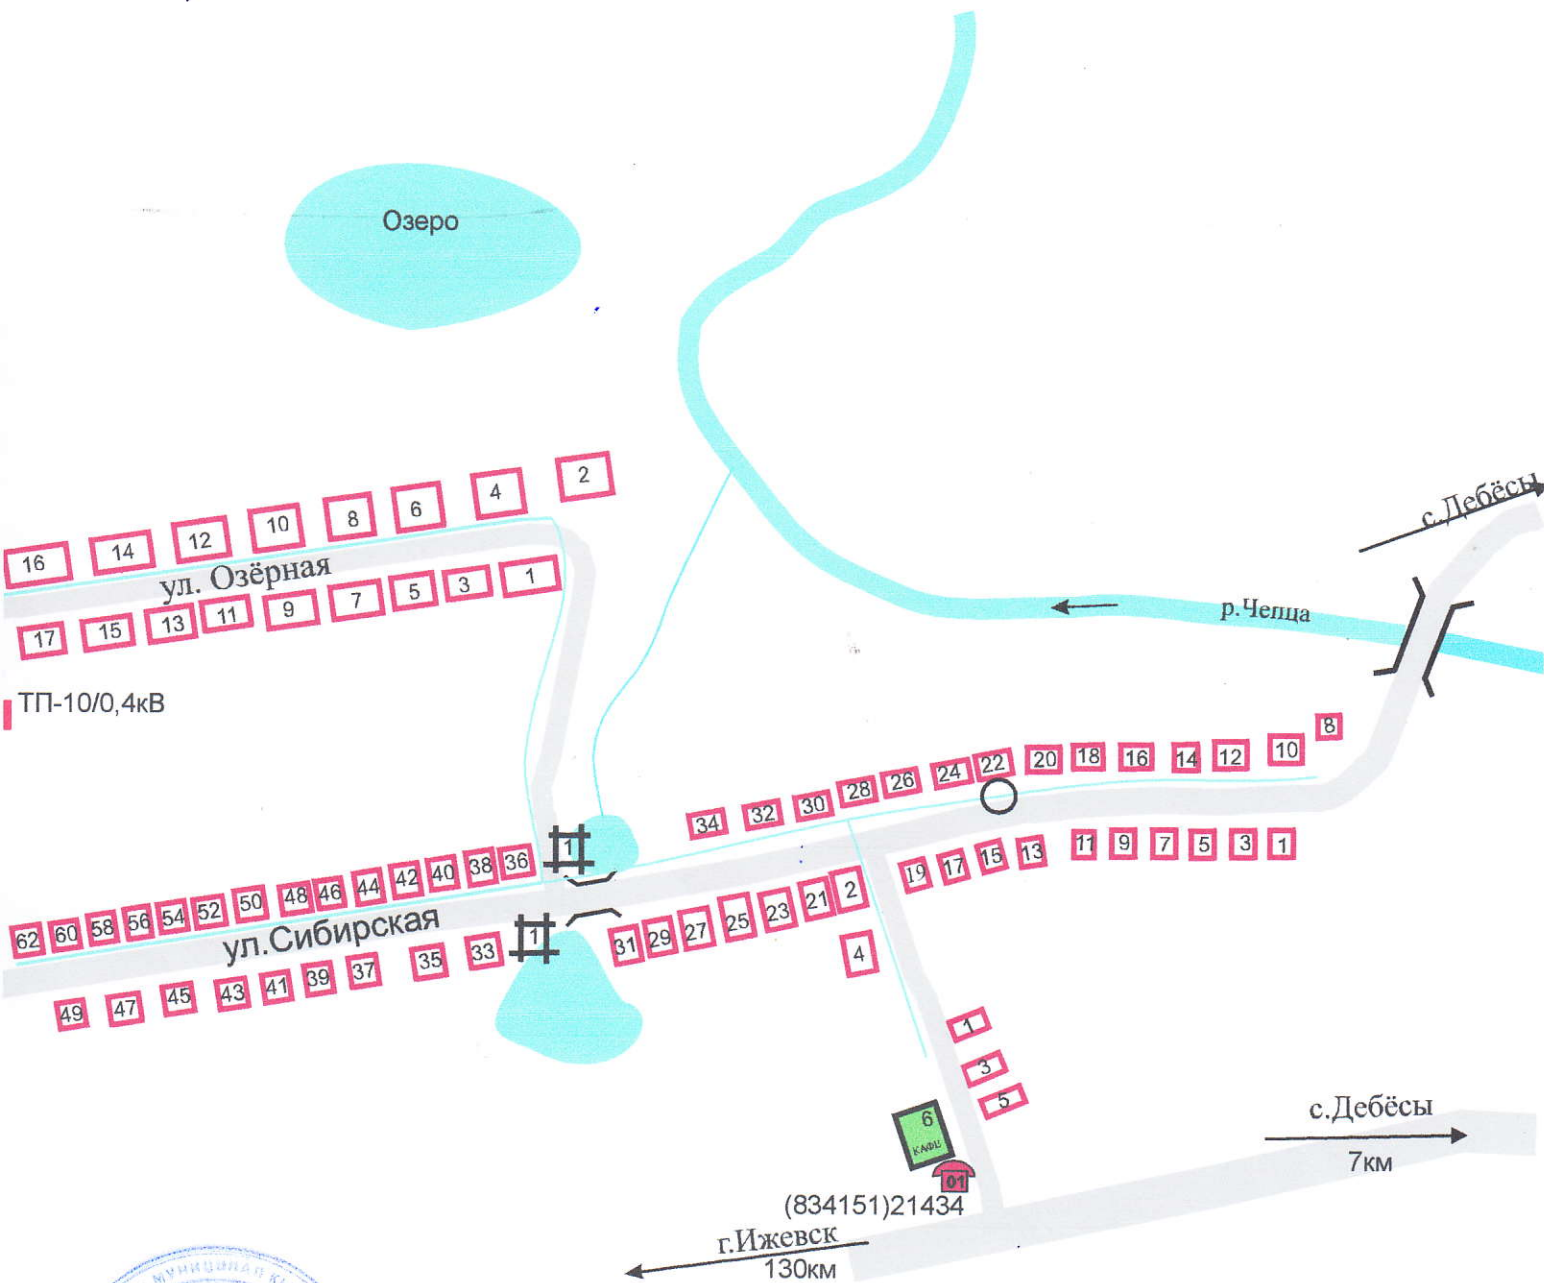

"Согласовано"

Зам. главы Администрации МО "Дебесский район"
по строительству и ЖКХ

Л.Н.Перевозчикова




"Согласовано"

Глава Администрации МО "Дебесское"
В.Д.Серебренников

СХЕМА ГРАНИЦ

прилегающих территорий к детским, образовательным, медицинским организациям,
объектам спорта, оптовым и розничным рынкам,
вокзалам, местам массового скопления граждан, на которых не допускается продажа
алкогольной продукции в с. Дебесы
план схема с. Дебесы

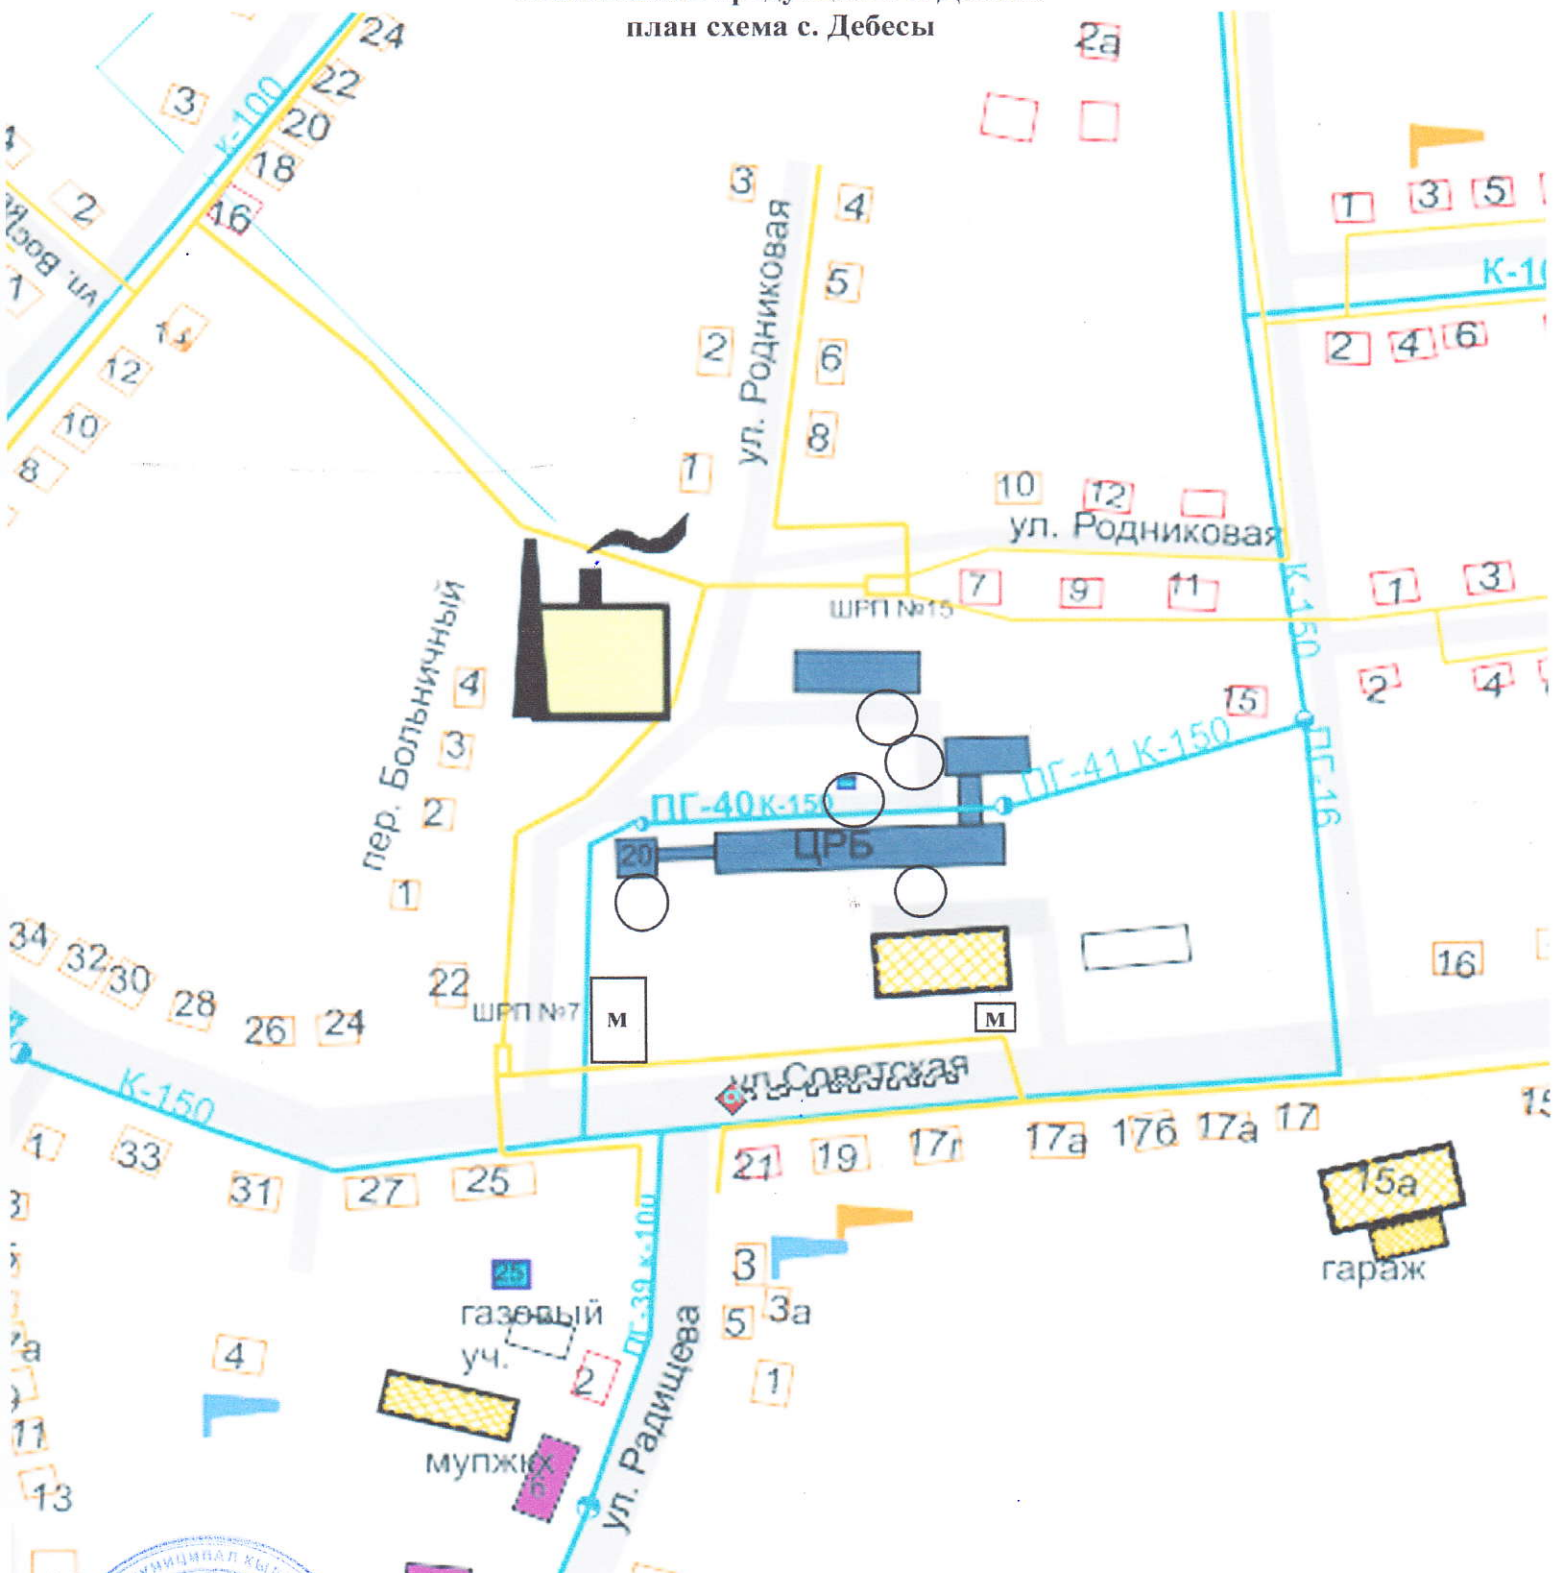


“Согласовано”
Зам. главы Администрации МО “Дебесский район”
по строительству и ЖКХ
Л.Н.Перевозчикова

“Согласовано”
Глава Администрации МО «Дебесское»
В.Д.Серебrenников

СХЕМА ГРАНИЦ

прилегающих территорий к детским, образовательным, медицинским организациям,
объектам спорта, оптовым и розничным рынкам,
вокзалам, местам массового скопления граждан, на которых не допускается продажа
алкогольной продукции в с. Дебесы
план схема с. Дебесы

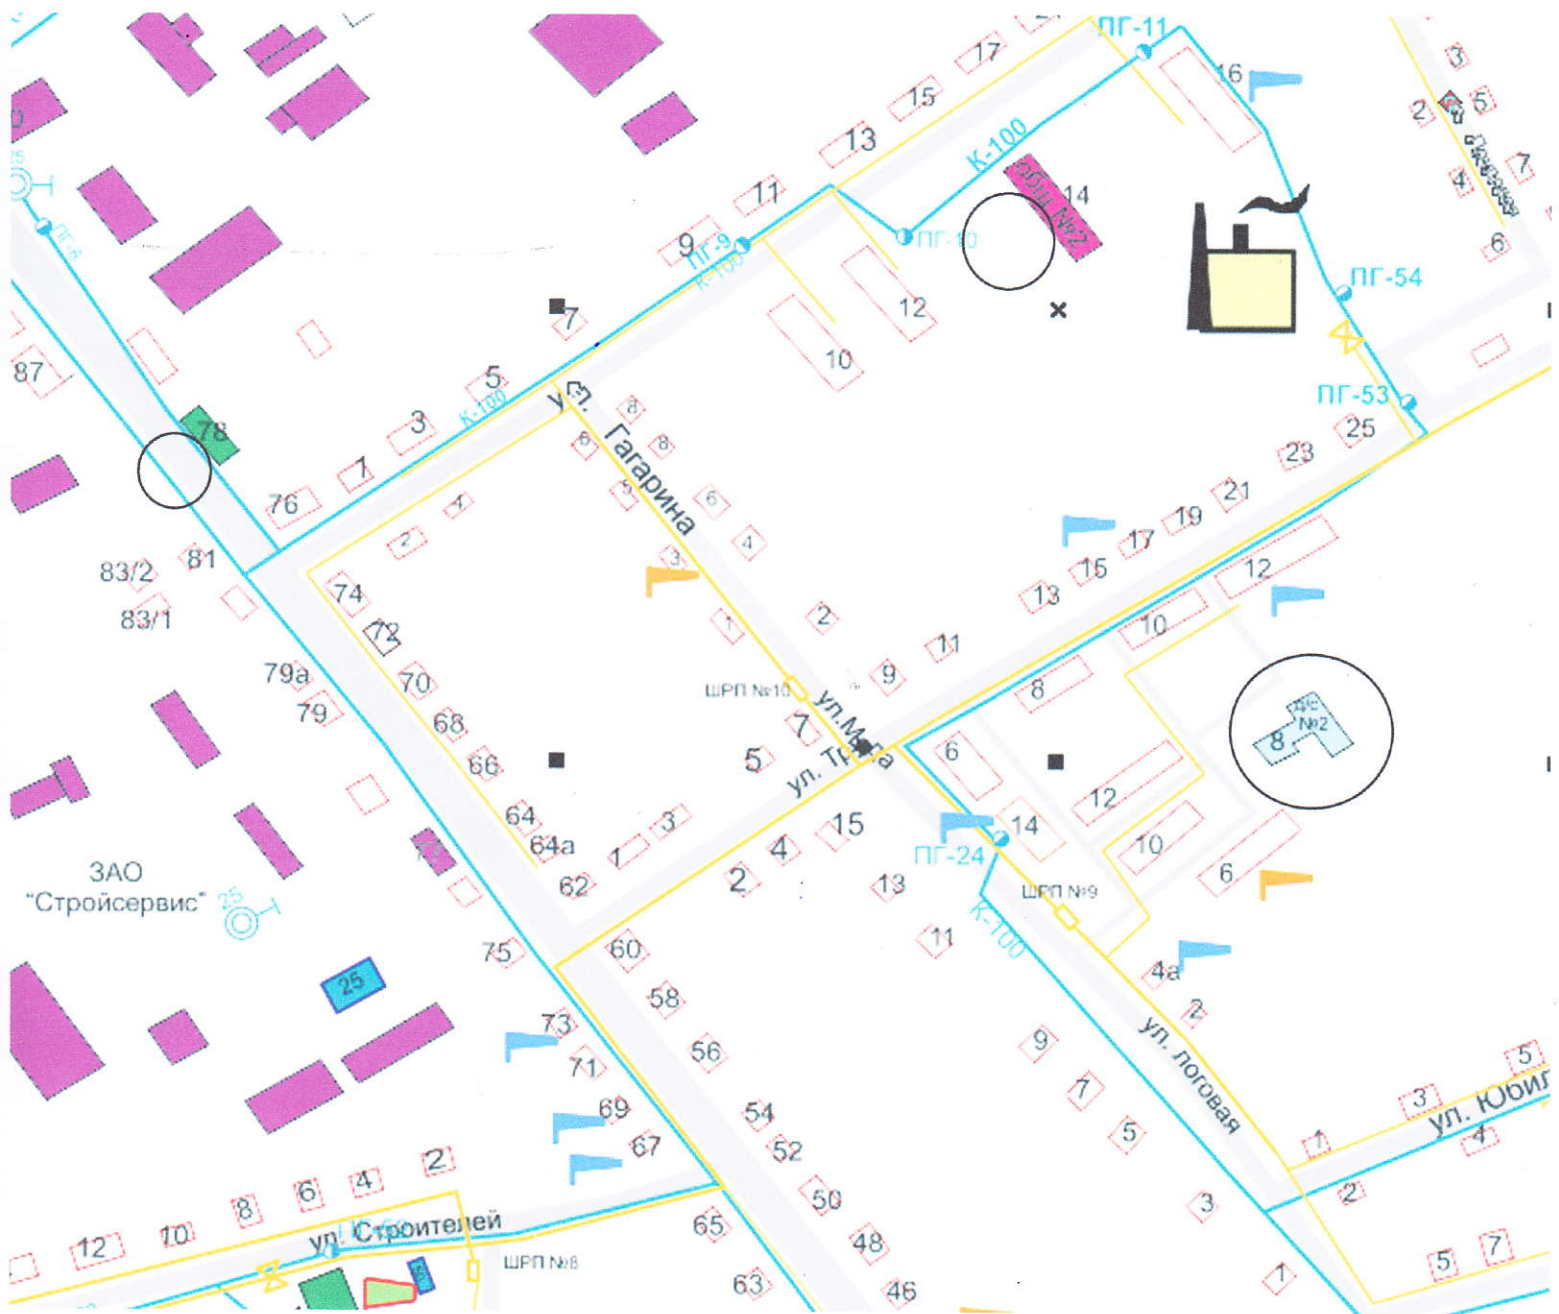

“Согласовано”

Зам. главы Администрации МО «Дебесский район»
по строительству и ЖКХ


 Л.Н.Перевозчикова



 В.Д.Серебрянников

СХЕМА ГРАНИЦ

прилегающих территорий к детским, образовательным, медицинским организациям,
объектам спорта, оптовым и розничным рынкам,
вокзалам, местам массового скопления граждан, на которых не допускается продажа
алкогольной продукции в с. Дебесы
план схема с. Дебесы

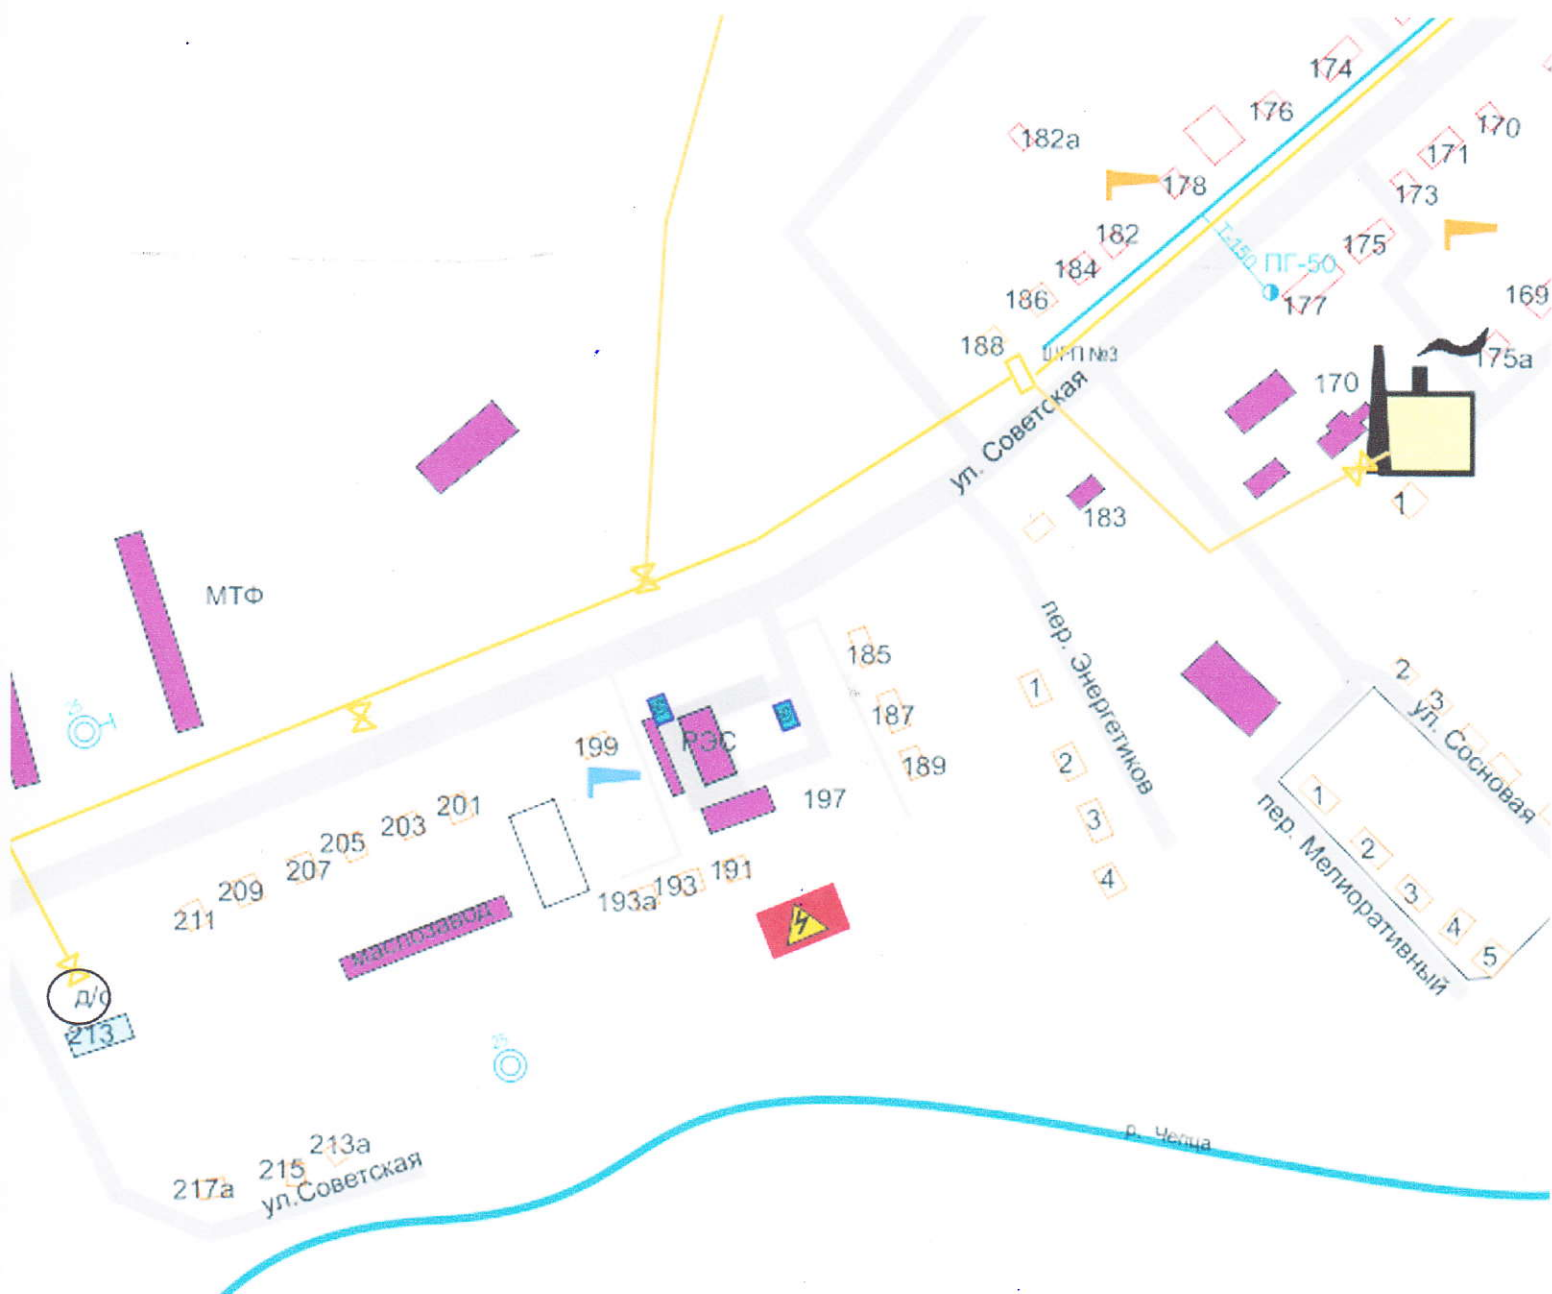


«Согласовано»
Зам. главы Администрации МО «Дебесский район»
по строительству и ЖКХ
Л.Н.Перевозчикова

«Согласовано»
Глава Администрации МО «Дебесское»
В.Д.Серебренников

СХЕМА ГРАНИЦ

прилегающих территорий к детским, образовательным, медицинским организациям,
объектам спорта, оптовым и розничным рынкам,
вокзалам, местам массового скопления граждан, на которых не допускается продажа
алкогольной продукции в с. Дебесы
план схема с. Дебесы

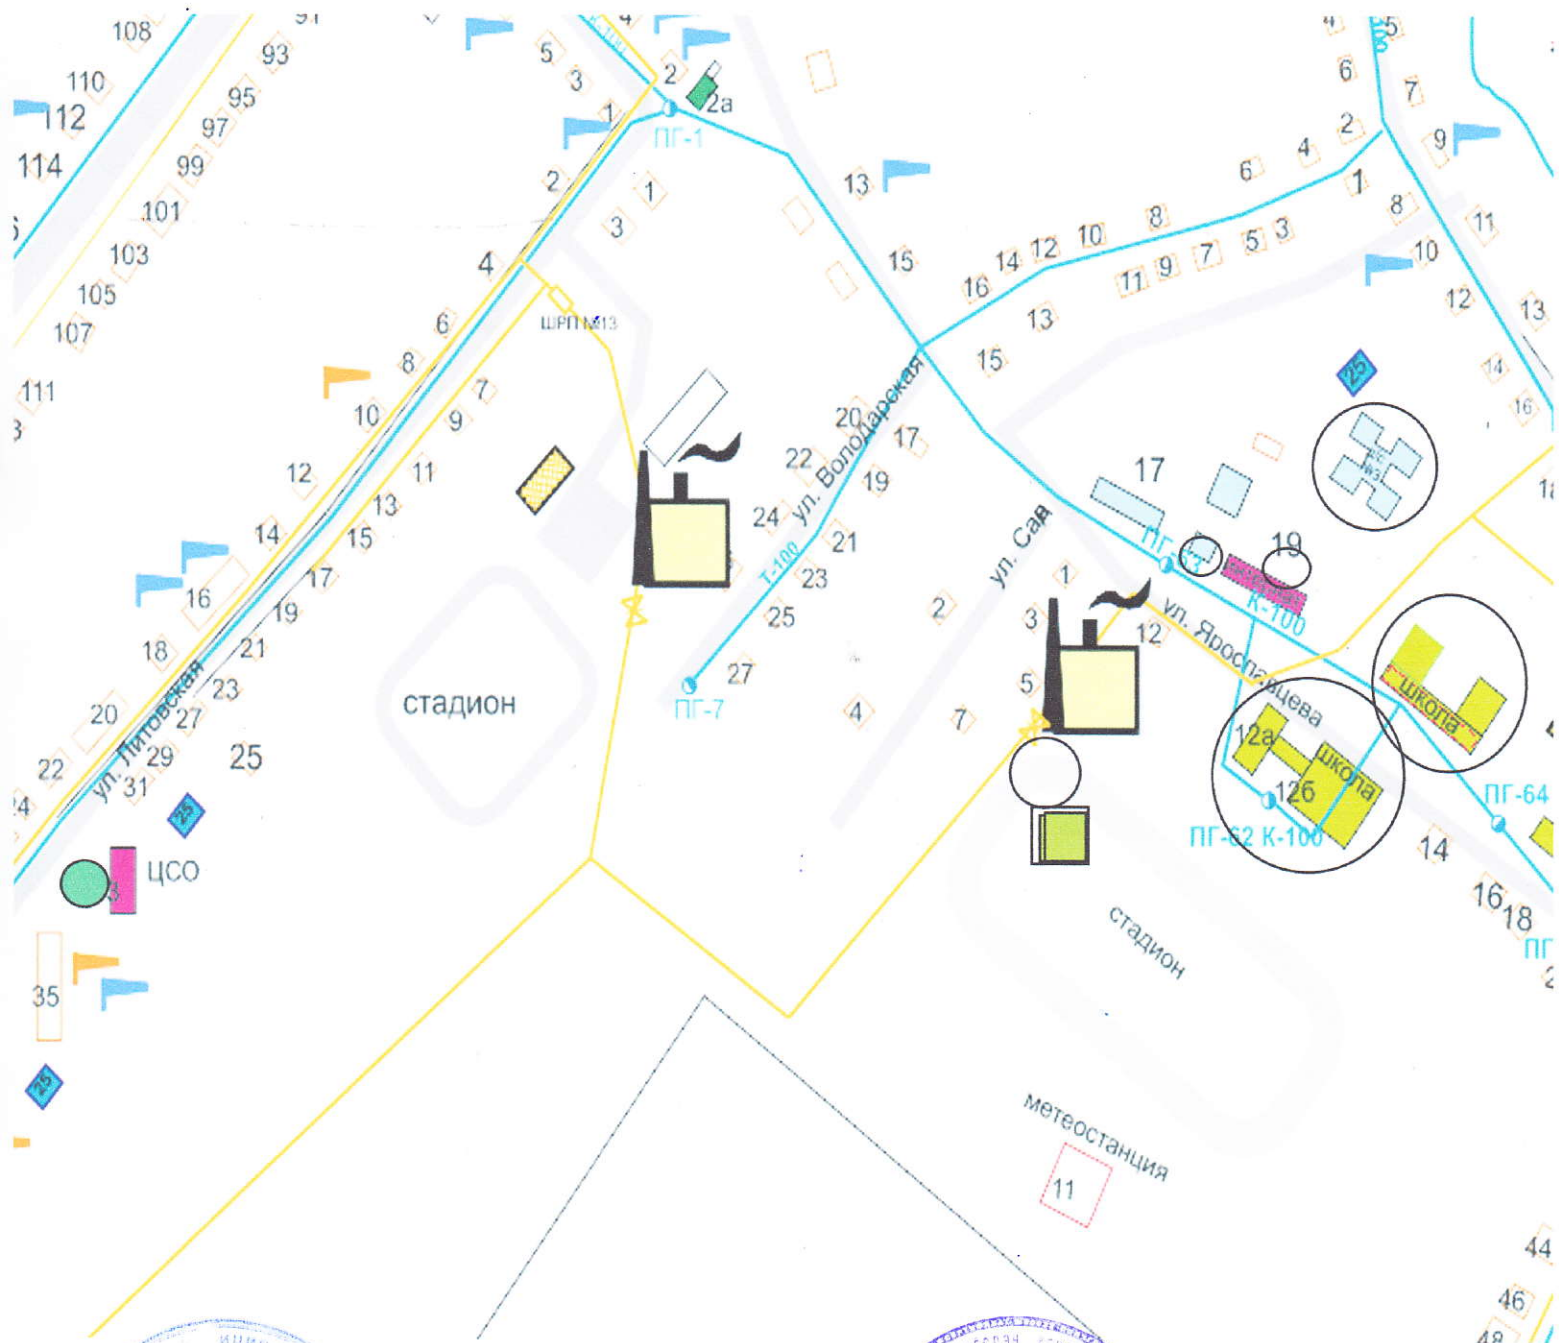

“Согласовано”
Зам. главы Администрации МО «Дебесский район»
по строительству и ЖКХ
Л.Н.Перевозчикова

“Согласовано”
Глава Администрации МО «Дебесское»
В.Д.Серебренников

СХЕМА ГРАНИЦ

прилегающих территорий к детским, образовательным, медицинским организациям, объектам спорта, оптовым и розничным рынкам, вокзалам, местам массового скопления граждан, на которых не допускается продажа алкогольной продукции в д. Котегурт

план-схема д. Котегурт



“Согласовано”
Зам. главы Администрации МО “Дебесский район”
по строительству и ЖКХ
Л.Н.Перевозчикова

“Согласовано”
Глава Администрации МО “Котегуртское”
П.В.Максимов


СХЕМА ГРАНИЦ

прилегающих территорий к детским, образовательным, медицинским организациям, объектам спорта, оптовым и розничным рынкам, вокзалам, местам массового скопления граждан, на которых не допускается продажа алкогольной продукции в д. Нижняя Пыхта

план-схема д. Нижняя Пыхта

г. Пермь
160 км

с. Дебески
15 км

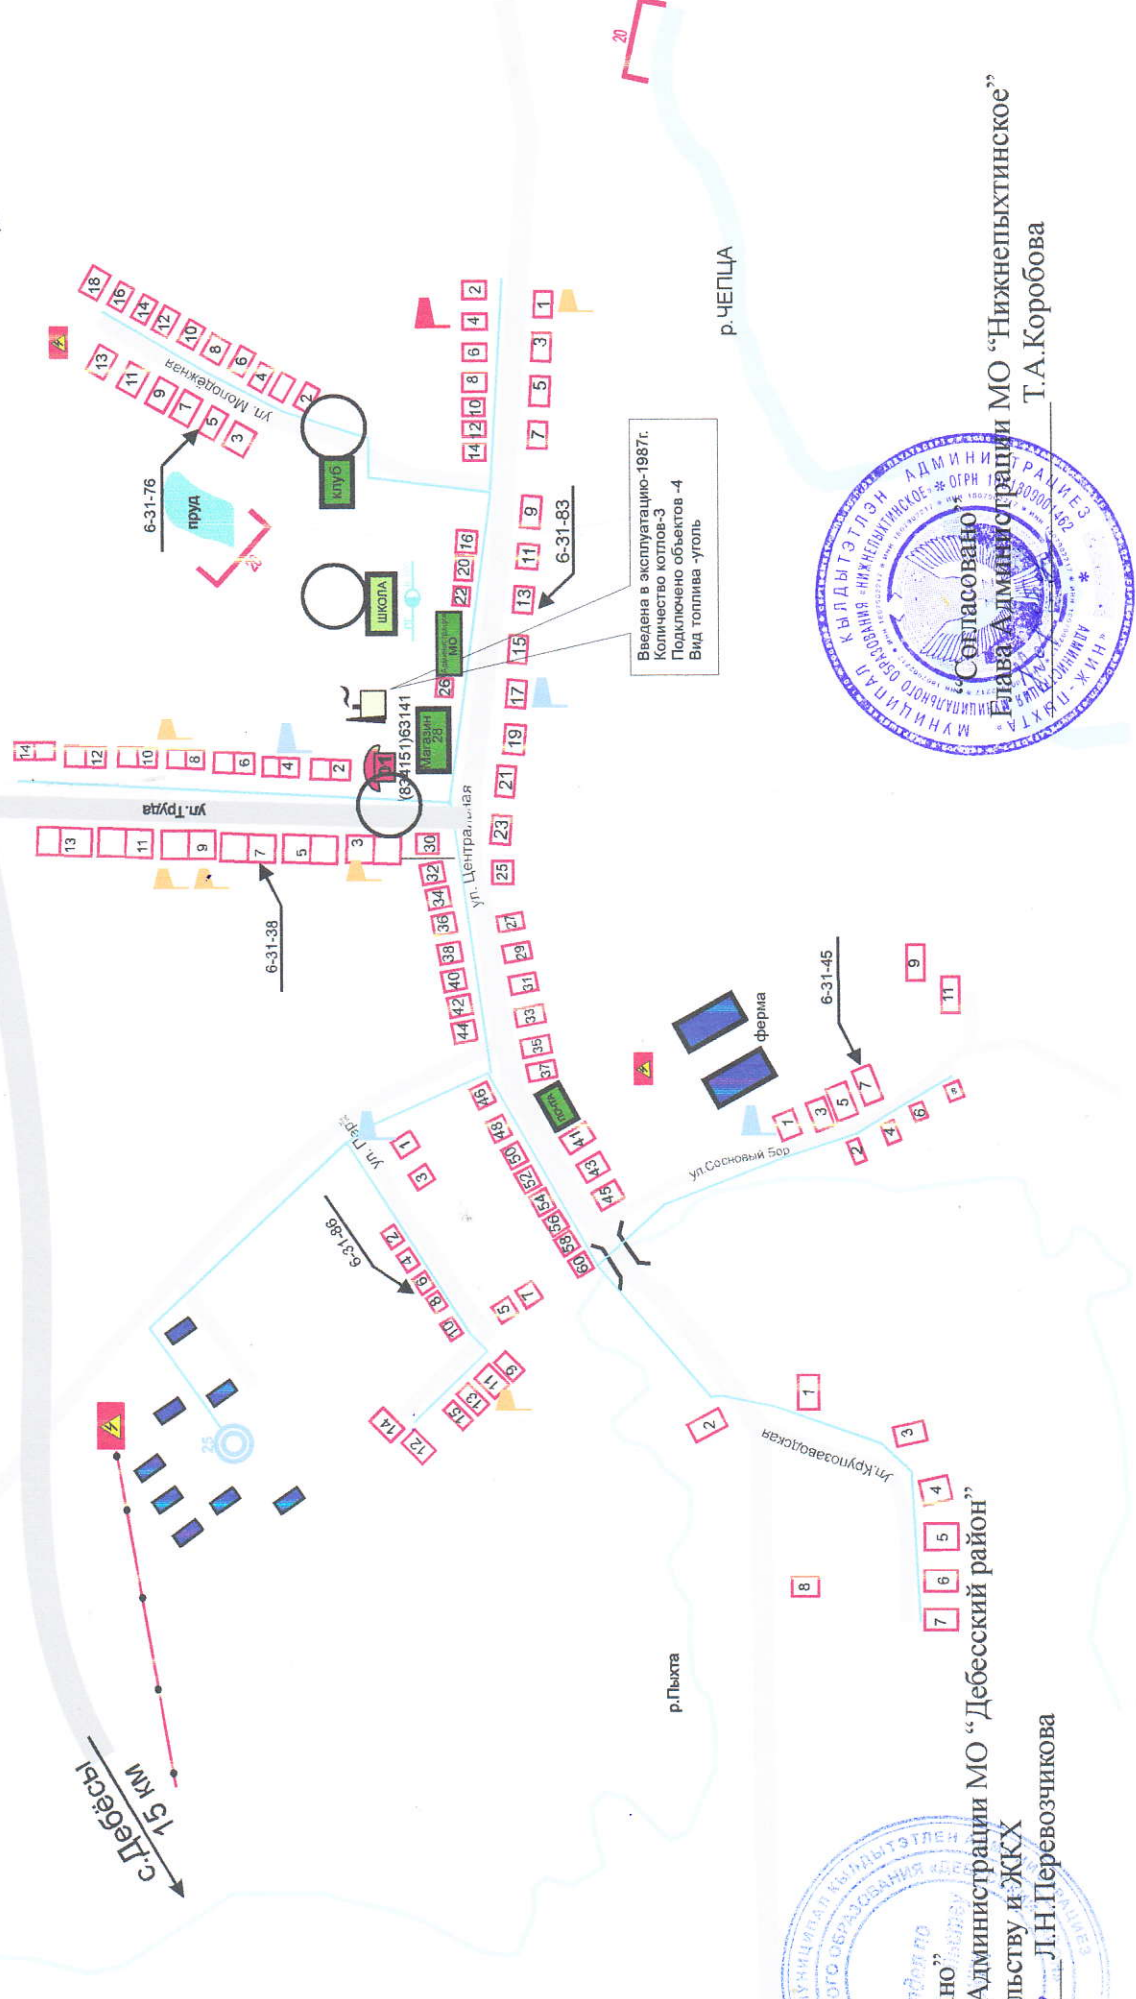

Согласовано
Зам. главы Администрации МО "Дебесский район"
по строительству и ЖКХ
Л.Н.Перевозчикова


Согласовано
Глава Администрации МО "Нижнепыхтинское"
Т.А.Коробова



СХЕМА ГРАНИЦ

прилегающих территорий к детским, образовательным, медицинским организациям, объектам спорта, оптовым и розничным рынкам, вокзалам, местам массового скопления граждан, на которых не допускается продажа алкогольной продукции в д. Комары

план-схема д. Комары

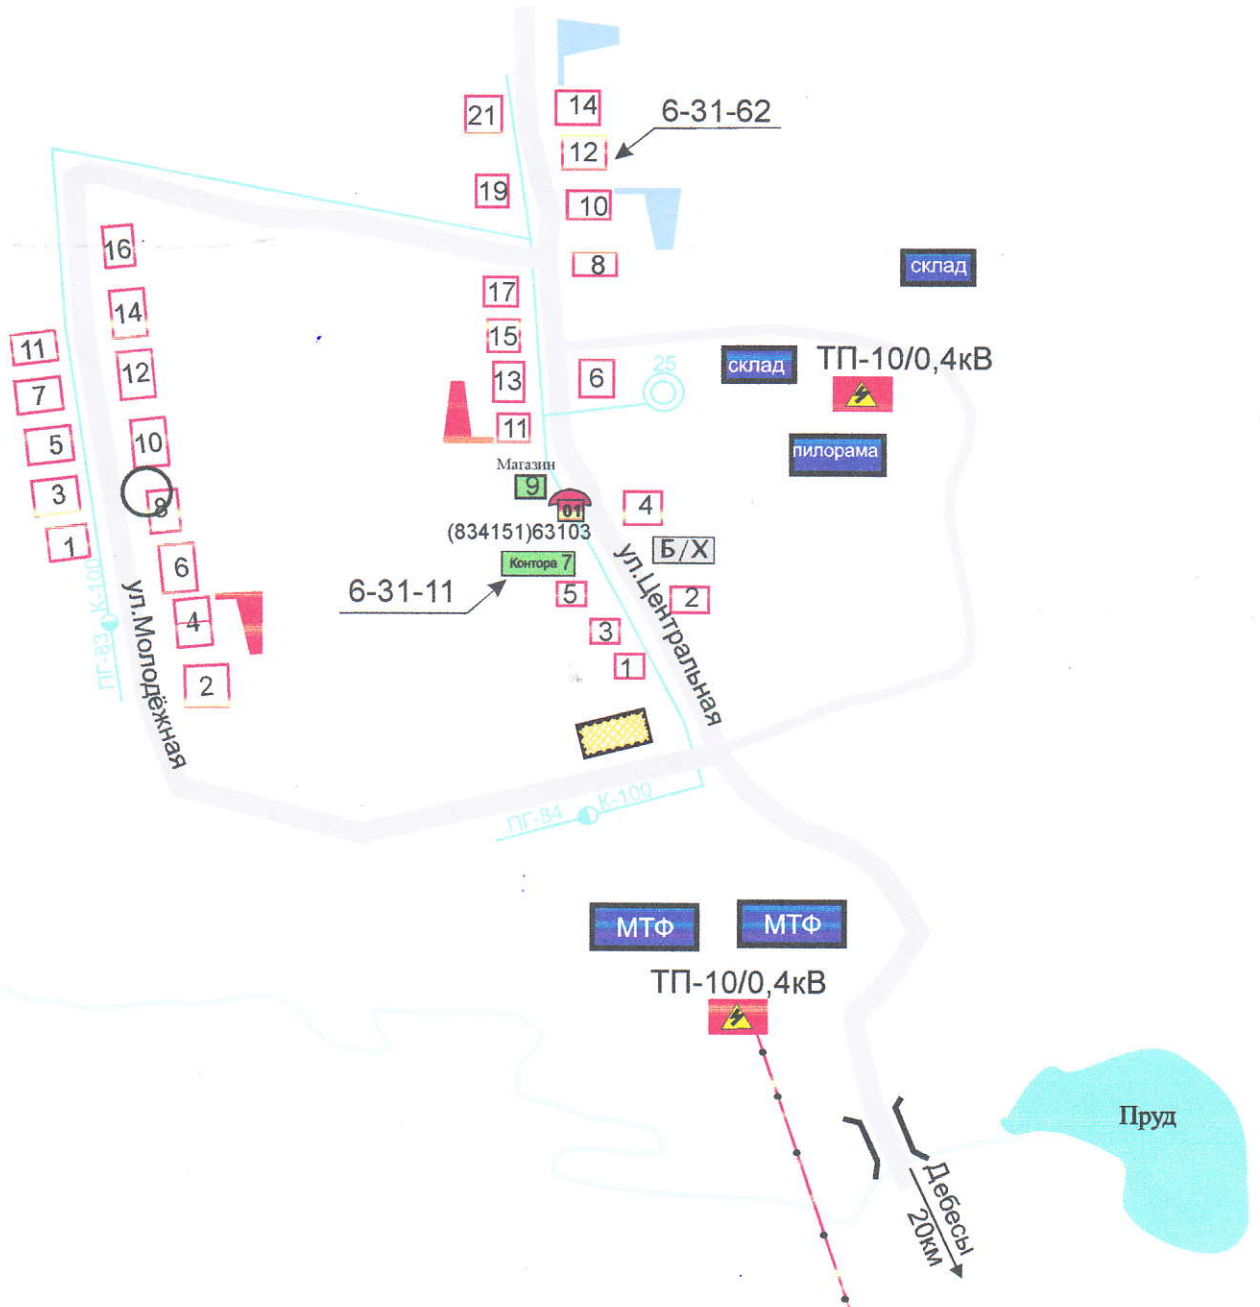

"Согласовано"
Зам. главы Администрации МО "Дебесский район"
по строительству и ЖКХ
Л.Н.Перевозчикова



"Согласовано"
Глава Администрации МО "Нижнепыкhtинское"
Т.А.Коробова

СХЕМА ГРАНИЦ

прилегающих территорий к детским, образовательным, медицинским организациям, объектам спорта, оптовым и розничным рынкам, вокзалам, местам массового скопления граждан, на которых не допускается продажа алкогольной продукции в д.Ариково

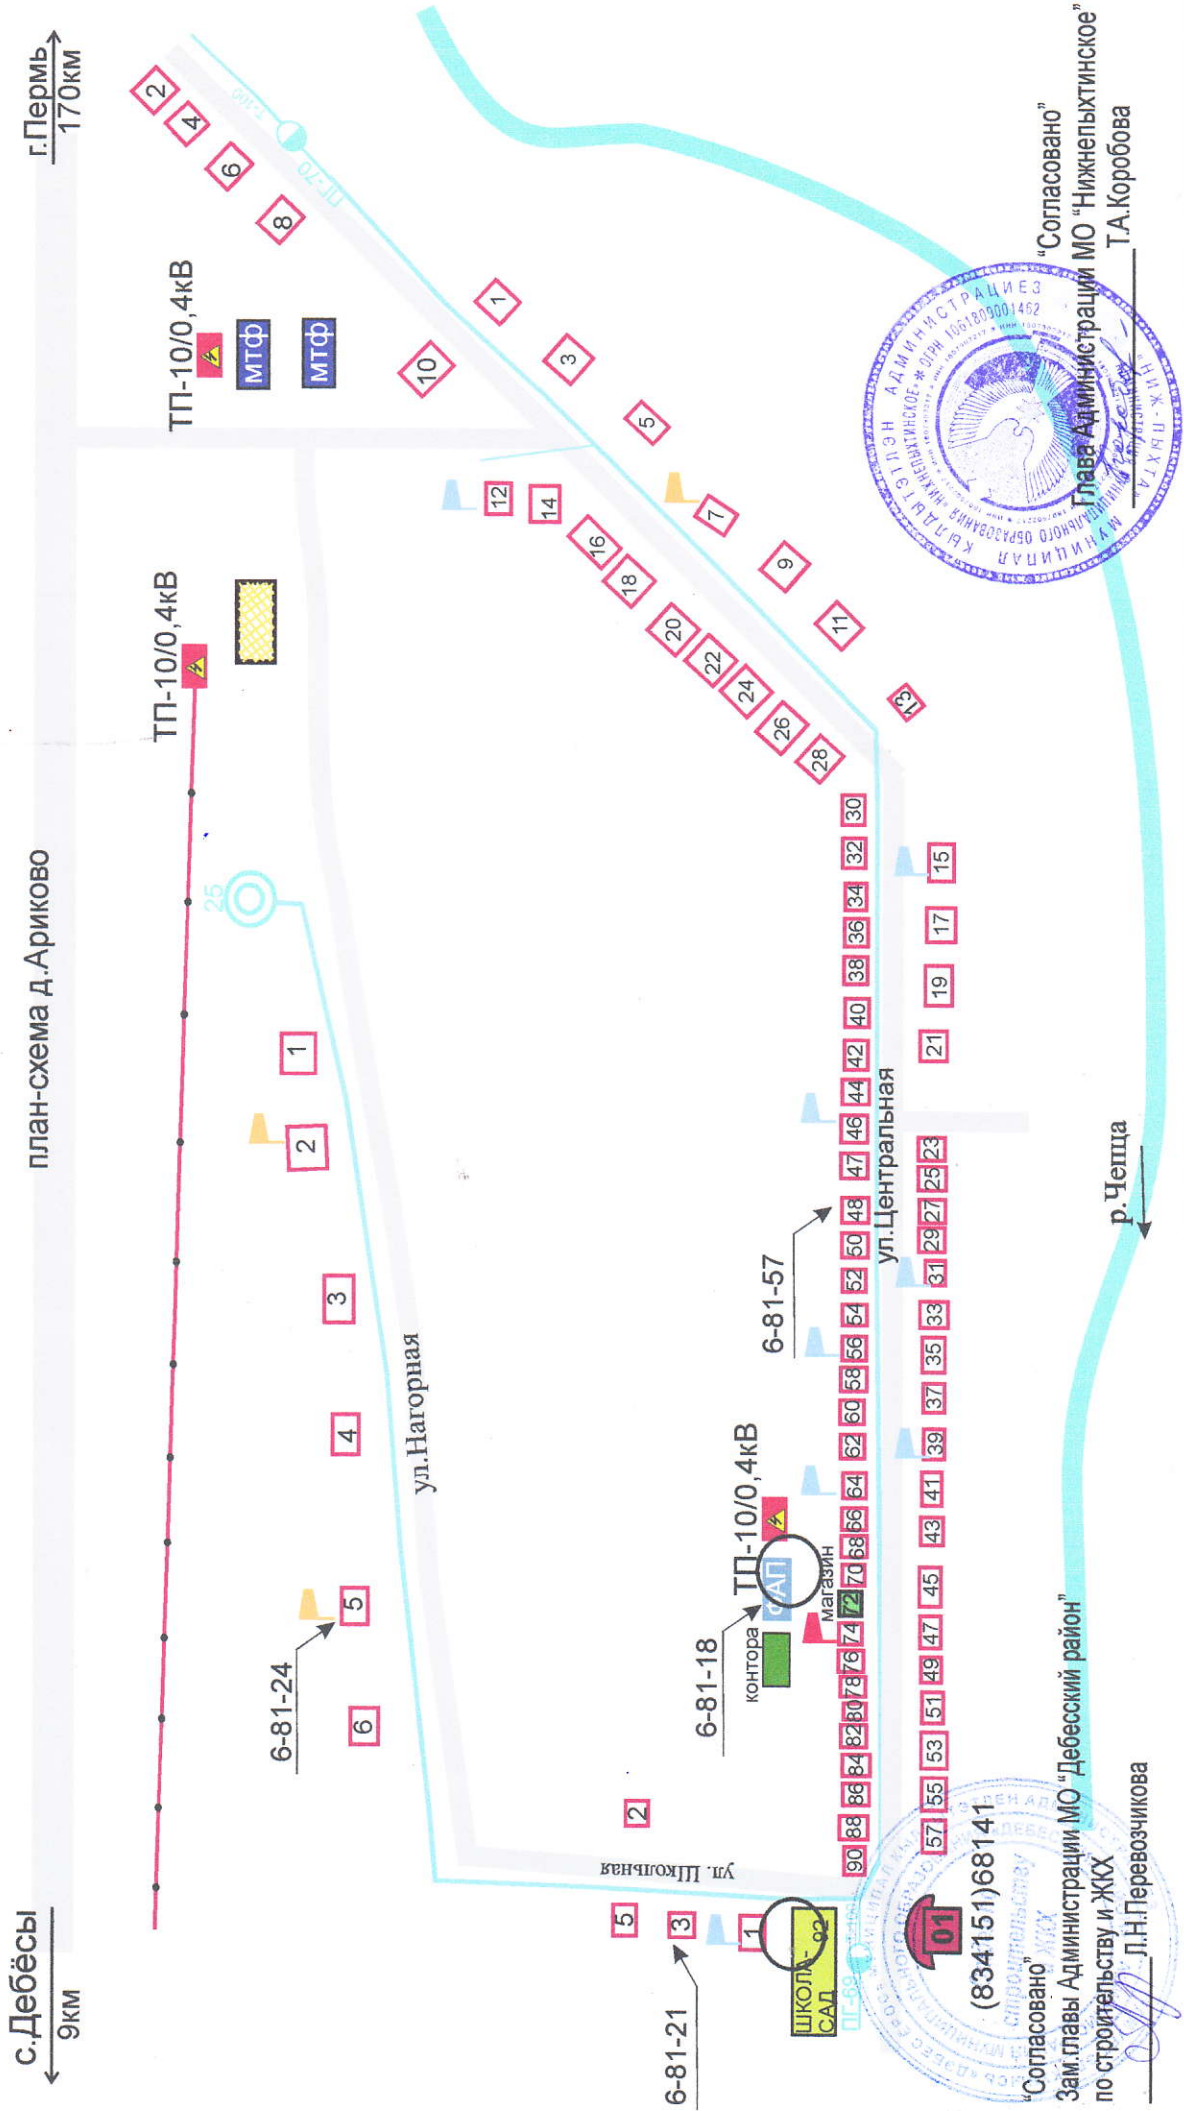


СХЕМА ГРАНИЦ

прилегающих территорий к детским, образовательным, медицинским организациям, объектам спорта, оптовым и розничным рынкам, вокзалам, местам массового скопления граждан, на которых не допускается продажа алкогольной продукции в д. Большая Чепца

план-схема д. Большая Чепца



СХЕМА ГРАНИЦ

прилегающих территорий к детским, образовательным, медицинским организациям, объектам спорта, оптовым и розничным рынкам, вокзалам, местам массового скопления граждан, на которых не допускается продажа алкогольной продукции в д. Такагурт

план-схема д. Такагурт




“Согласовано”
Зам. главы Администрации МО “Дебесский район”
по строительству и ЖКХ
Л.Н.Перевозчикова

“Согласовано”
Глава Администрации МО “Старокычское”
А.В.Тимофеев

СХЕМА ГРАНИЦ

прилегающих территорий к детским, образовательным, медицинским организациям, объектам спорта, оптовым и розничным рынкам, вокзалам, местам массового скопления граждан, на которых не допускается продажа алкогольной продукции в д. Старый Кыч

план-схема д. Старый Кыч

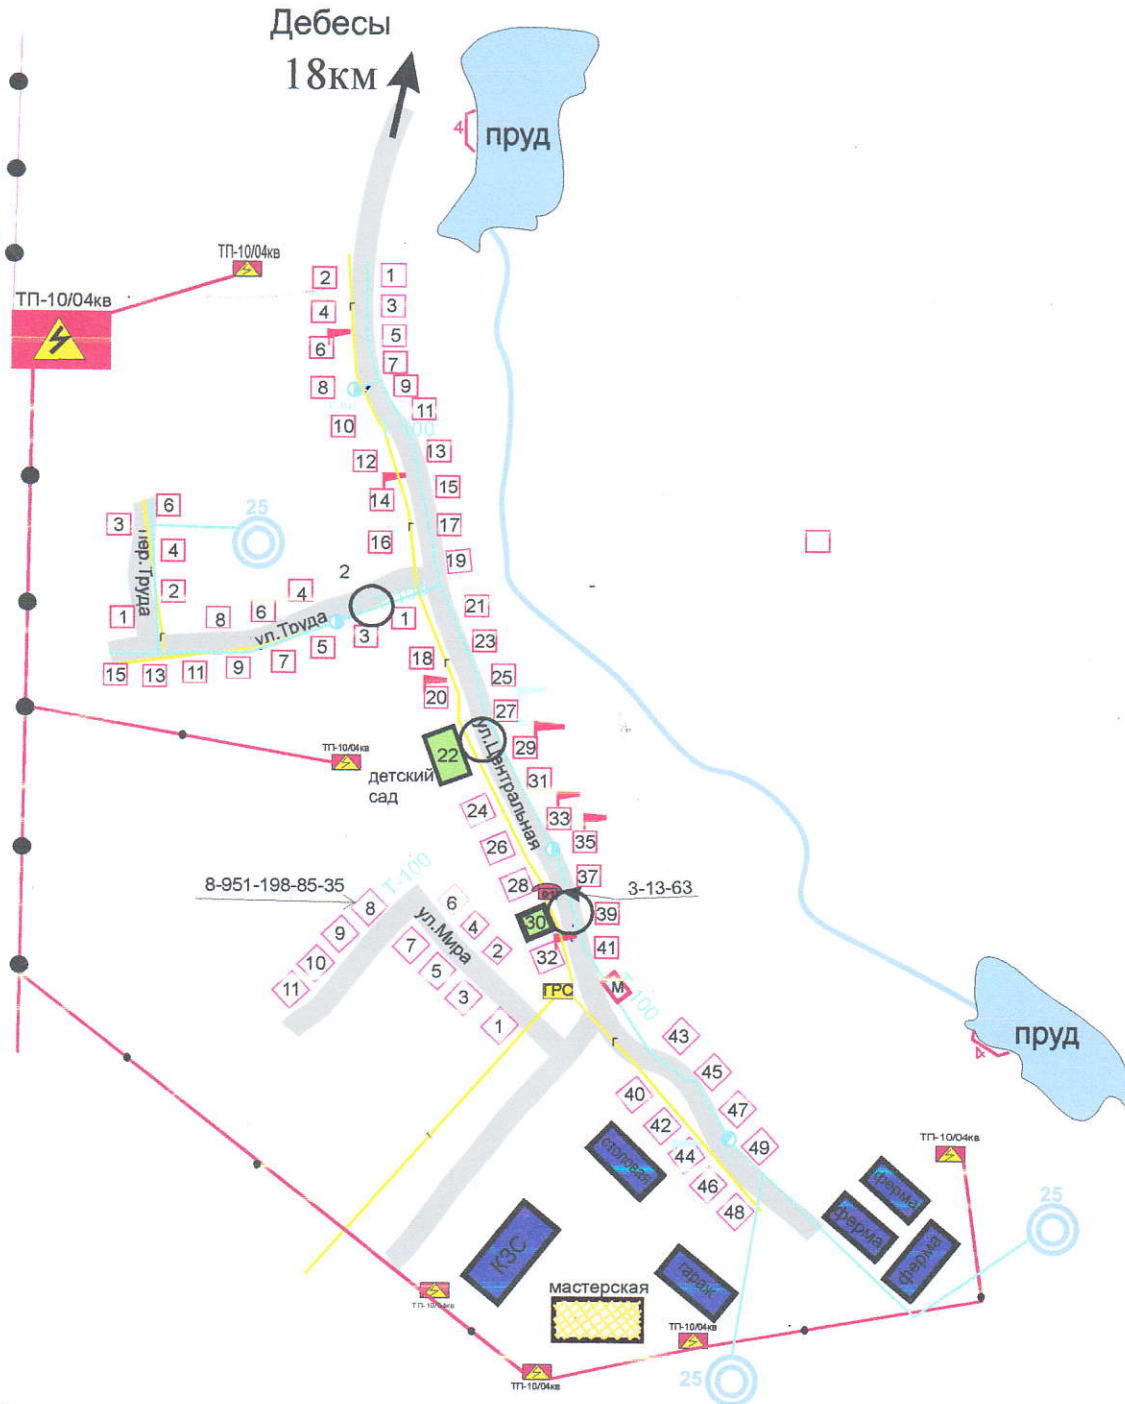


Отдел по строительству и ЖКХ
"Согласовано"
Зам. главы Администрации МО "Дебесский район"
по строительству и ЖКХ
Л.Н.Перевозчикова

Муниципальное образование «Старокичское»
"Согласовано"
Глава Администрации МО "Старокичское"
А.В.Тимофеев

СХЕМА ГРАНИЦ

прилегающих территорий к детским, образовательным, медицинским организациям, объектам спорта, оптовым и розничным рынкам, вокзалам, местам массового скопления граждан, на которых не допускается продажа алкогольной продукции в д. Верхний Четкер

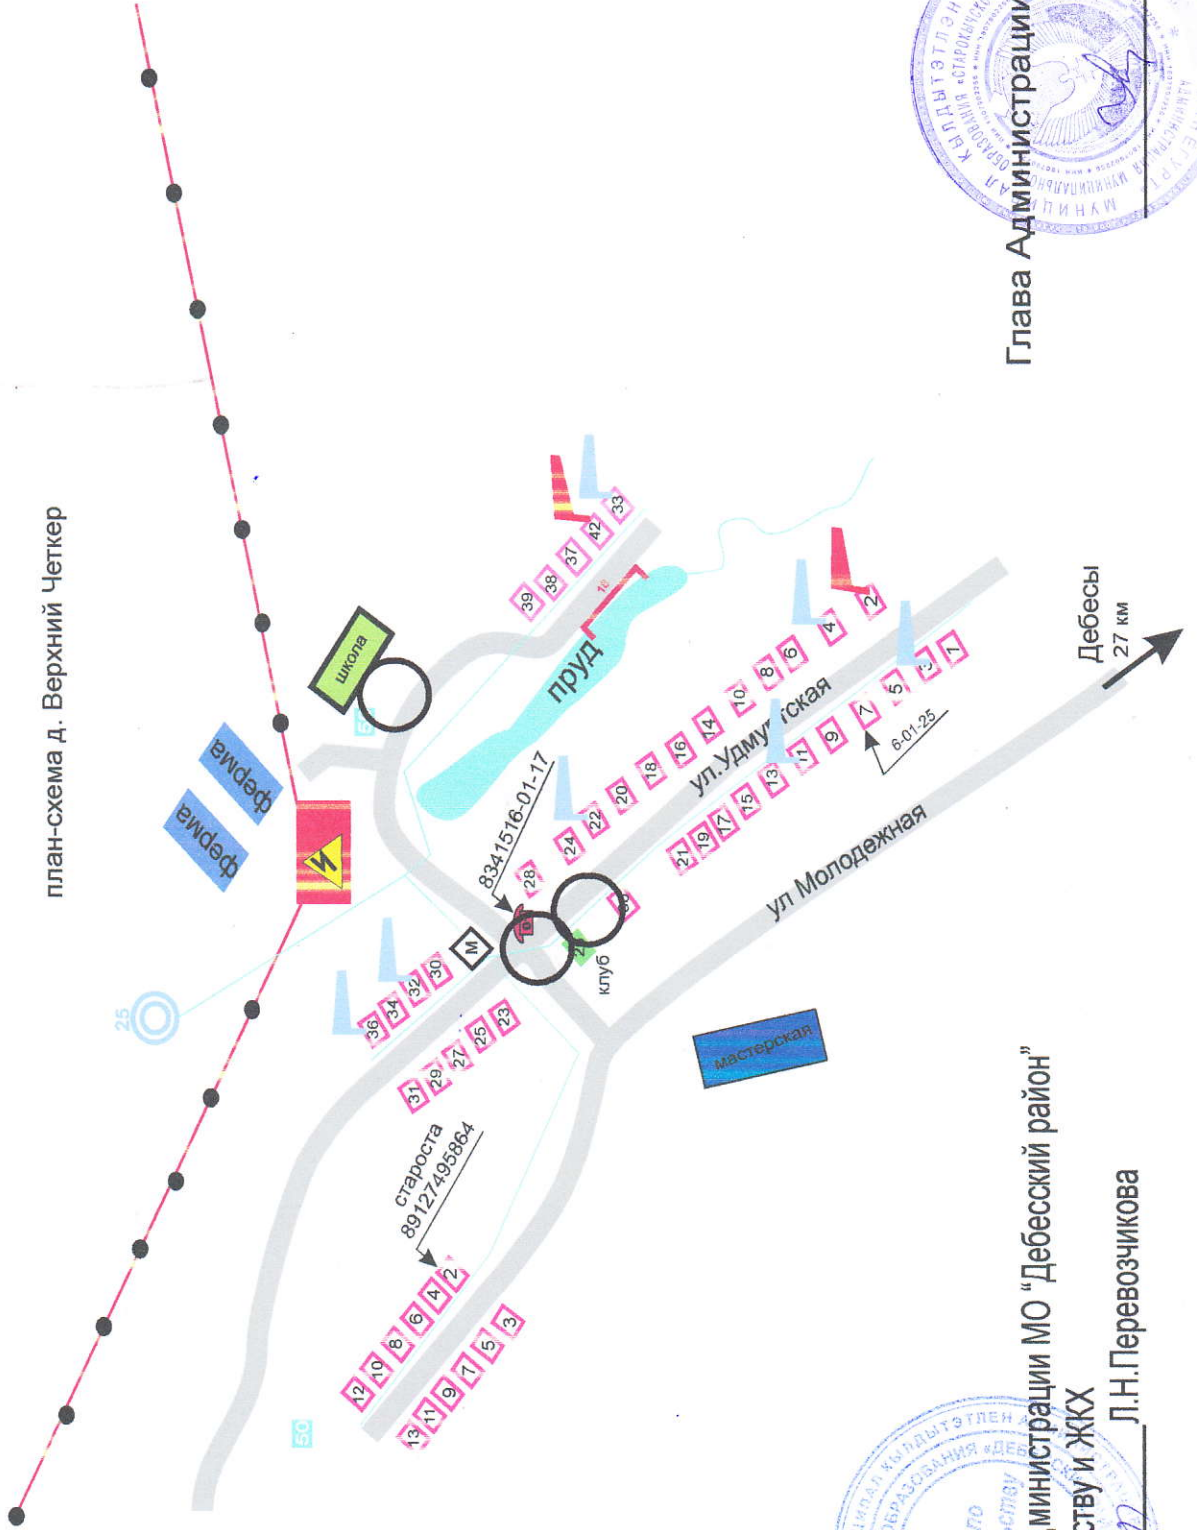

план-схема д. Верхний Четкер

«Согласовано»
Зам. главы Администрации МО «Дебесский район»
по строительству и ЖКХ
Л.Н.Перевозчикова



«Согласовано»
Глава Администрации МО «Старокичское»


А.В.Тимофеев



СХЕМА ГРАНИЦ

прилегающих территорий к детским, образовательным, медицинским организациям, объектам спорта, оптовым и розничным рынкам, вокзалам, местам массового скопления граждан, на которых не допускается продажа алкогольной продукции в д. Нижний Шудзялуд

план-схема д. Нижний Шудзялуд

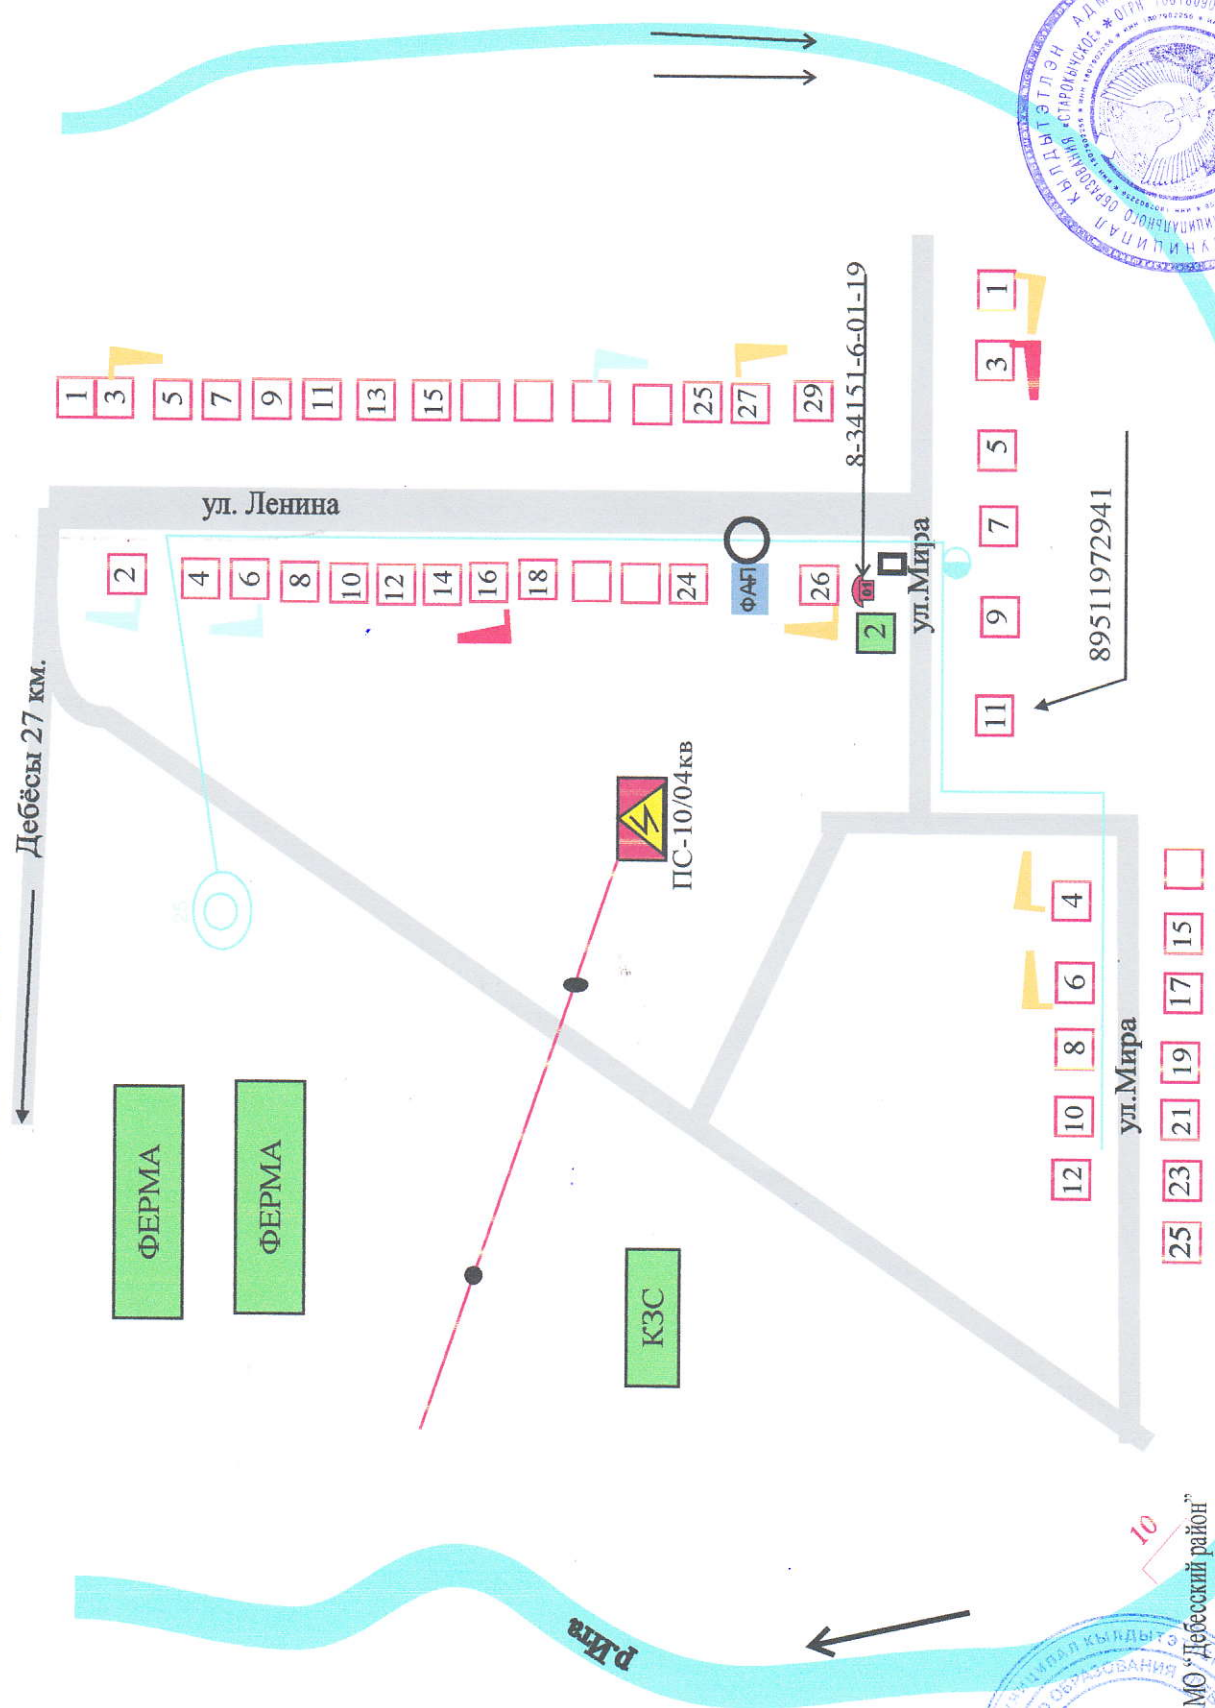

“Согласовано”
Зам. главы Администрации МО “Дебесский район”
по строительству и ЖКХ
Л.Н.Перевозчикова



“Согласовано”
Глава Администрации МО “Старокычское”
А.В.Тимофеев

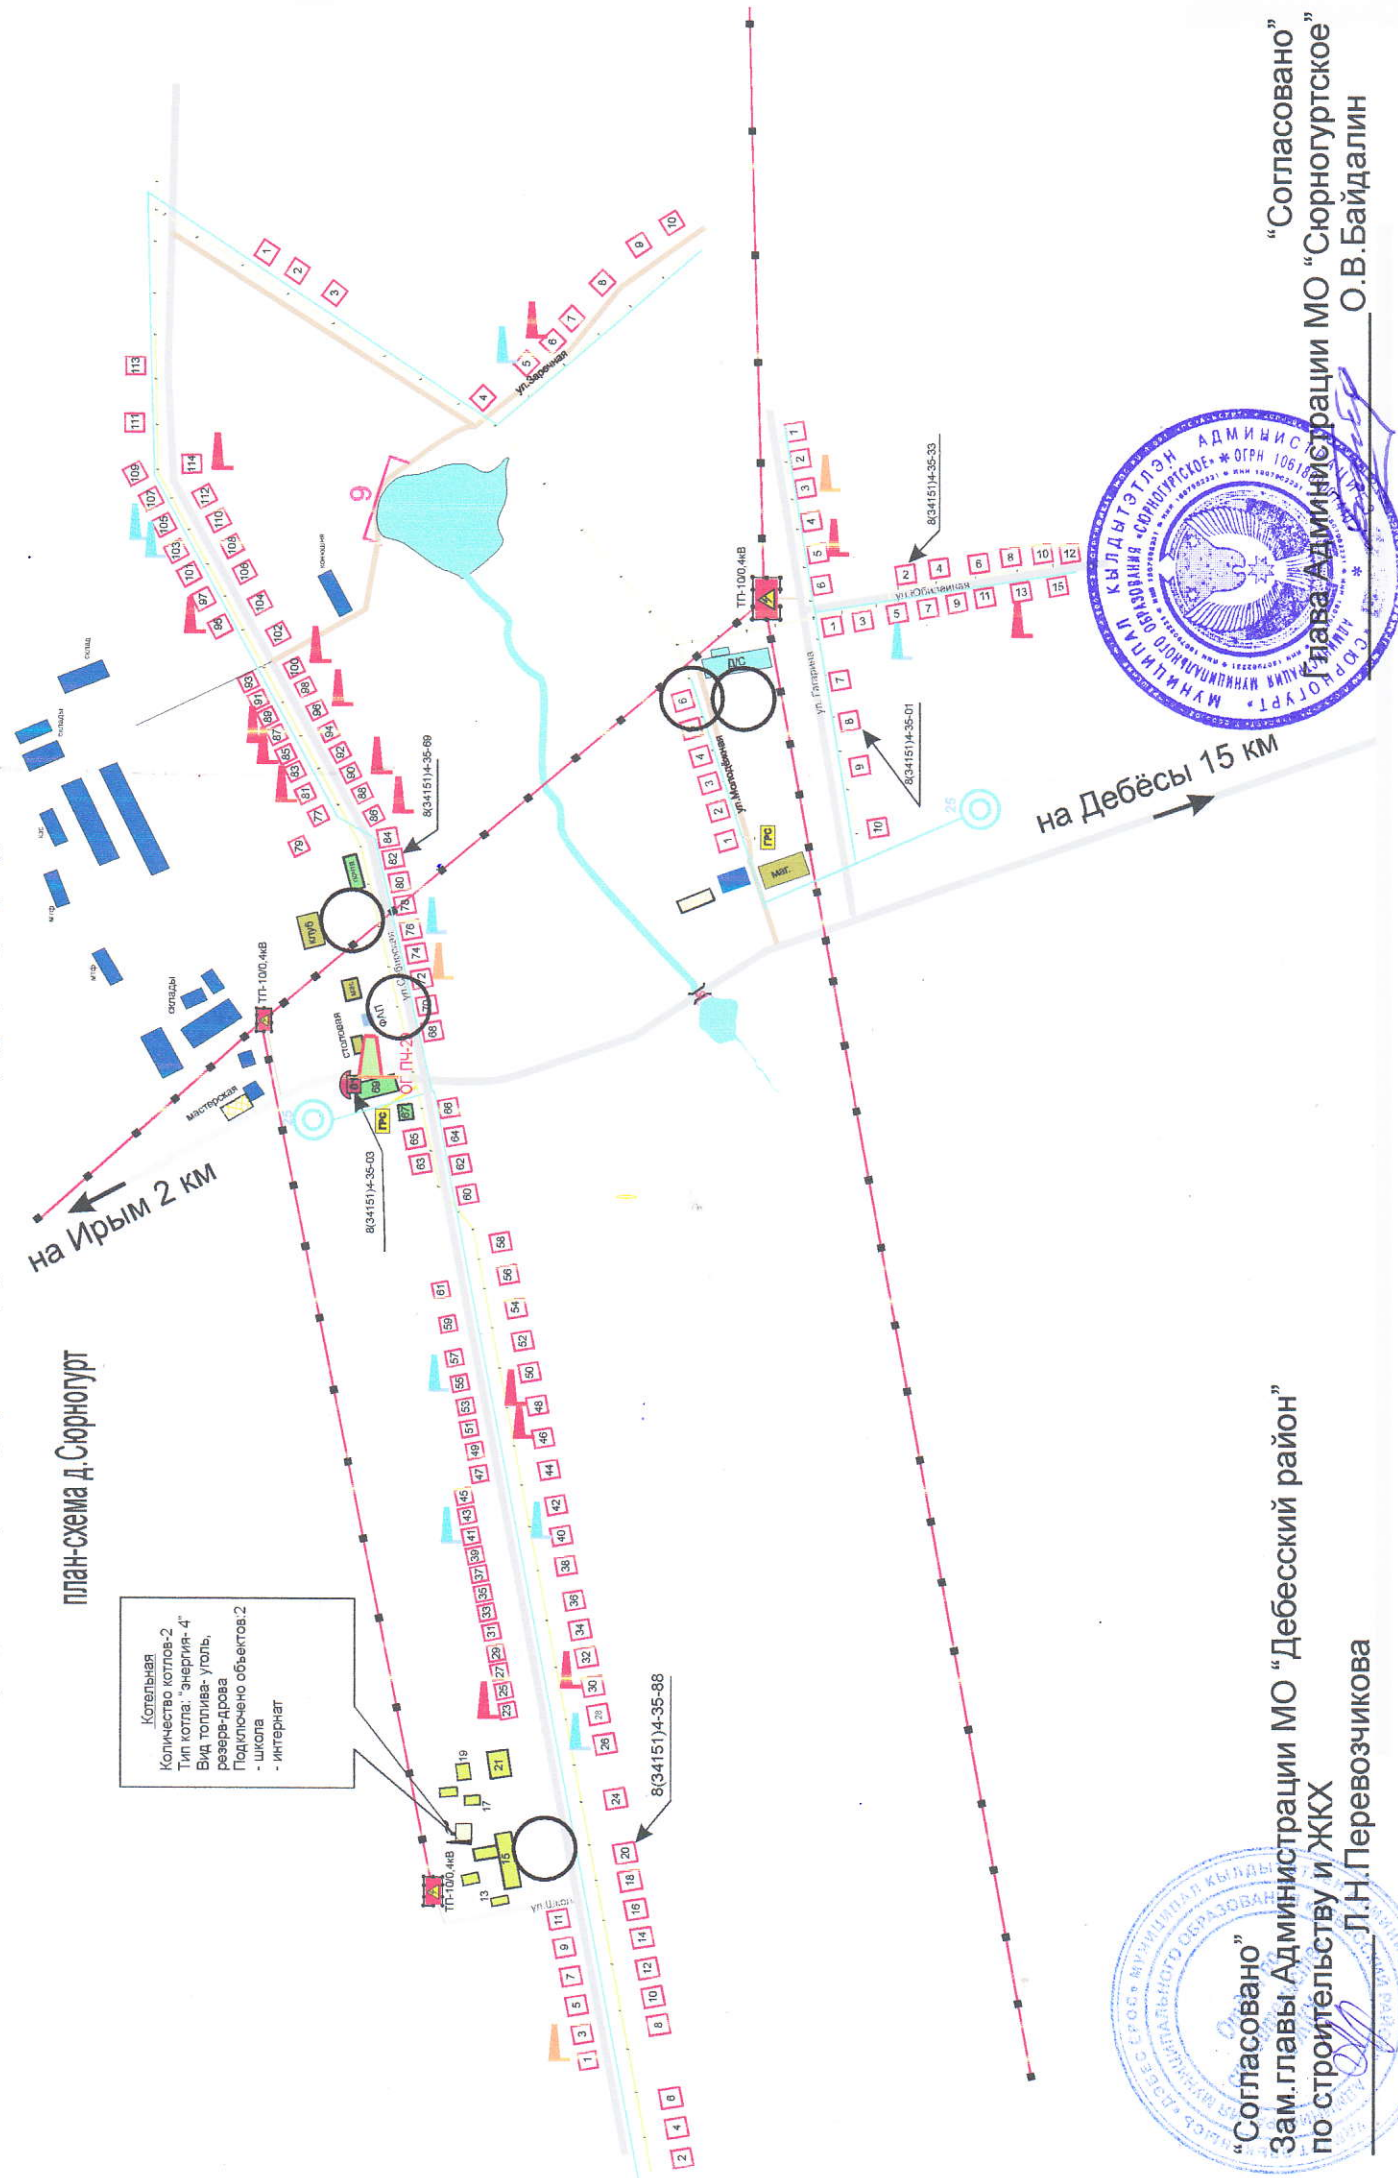


СХЕМА ГРАНИЦ

прилегающих территорий к детским, образовательным, медицинским организациям, объектам спорта, оптовым и розничным рынкам, вокзалам, местам массового скопления граждан, на которых не допускается продажа алкогольной продукции в д. Сюрногурт

план-схема д. Сюрногурт

Котельная
Количество котлов-2
Тип котла: "энергия-4"
Вид топлива- уголь,
резерв-дрова
Подключено объектов:2
- школа
- интернат



Приложение к постановлению
Администрации МО "Дебесский район"
от 24.06.2013 г. № 97

"Согласовано"
Зам. главы Администрации МО "Дебесский район"
по строительству и ЖКХ
П.Н.Перевозчикова




"Согласовано"
Глава Администрации МО "Сюрногуртское"
О.В.Байдалин



СХЕМА ГРАНИЦ

прилегающих территорий к детским, образовательным, медицинским организациям, объектам спорта, оптовым и розничным рынкам, вокзалам, местам массового скопления граждан, на которых не допускается продажа алкогольной продукции в д. Смольники

план-схема д. Смольники

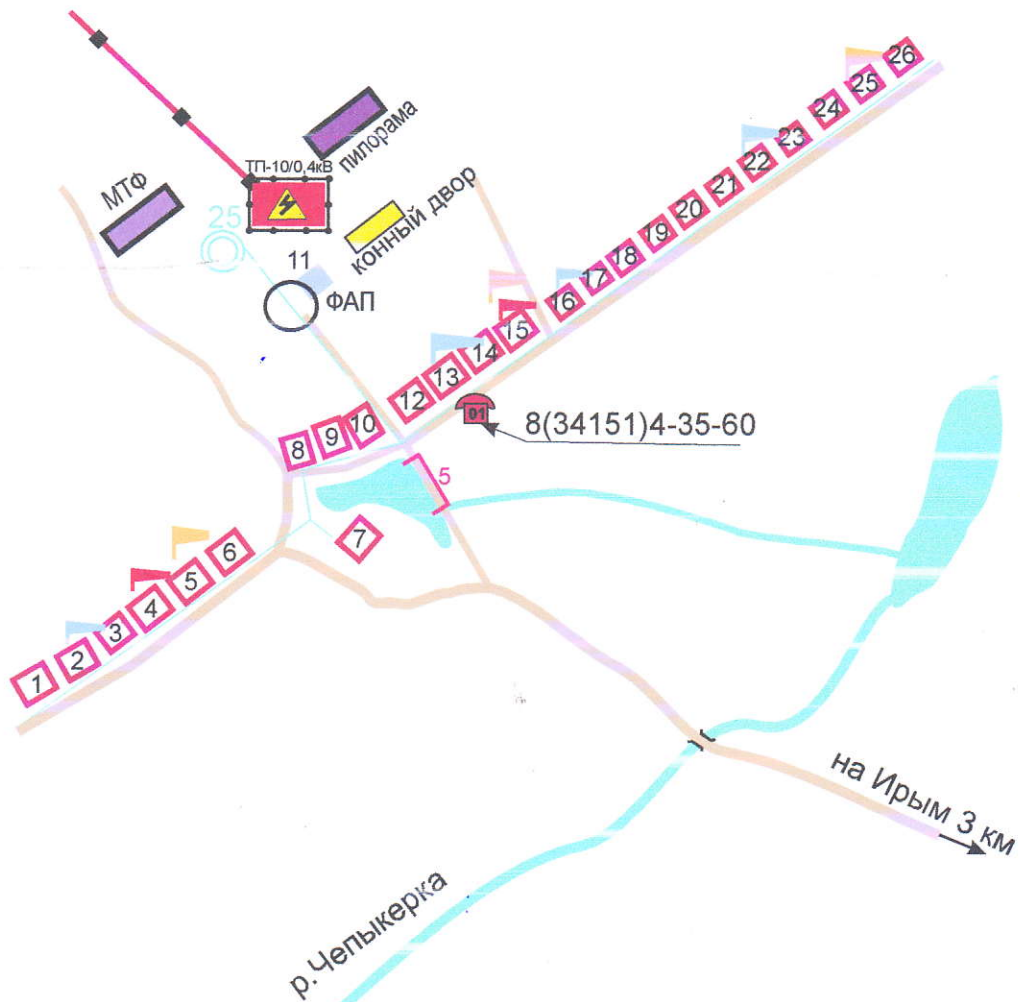


“Согласовано”
Зам. главы Администрации МО “Дебесский район”
по строительству и ЖКХ
Л.Н.Перевозчикова

“Согласовано”
Глава Администрации МО “Сюрногуртское”
О.В.Байдалин

СХЕМА ГРАНИЦ

прилегающих территорий к детским, образовательным, медицинским организациям, объектам спорта, оптовым и розничным рынкам, вокзалам, местам массового скопления граждан, на которых не допускается продажа алкогольной продукции в д. Уйвай

план-схема д. Уйвай

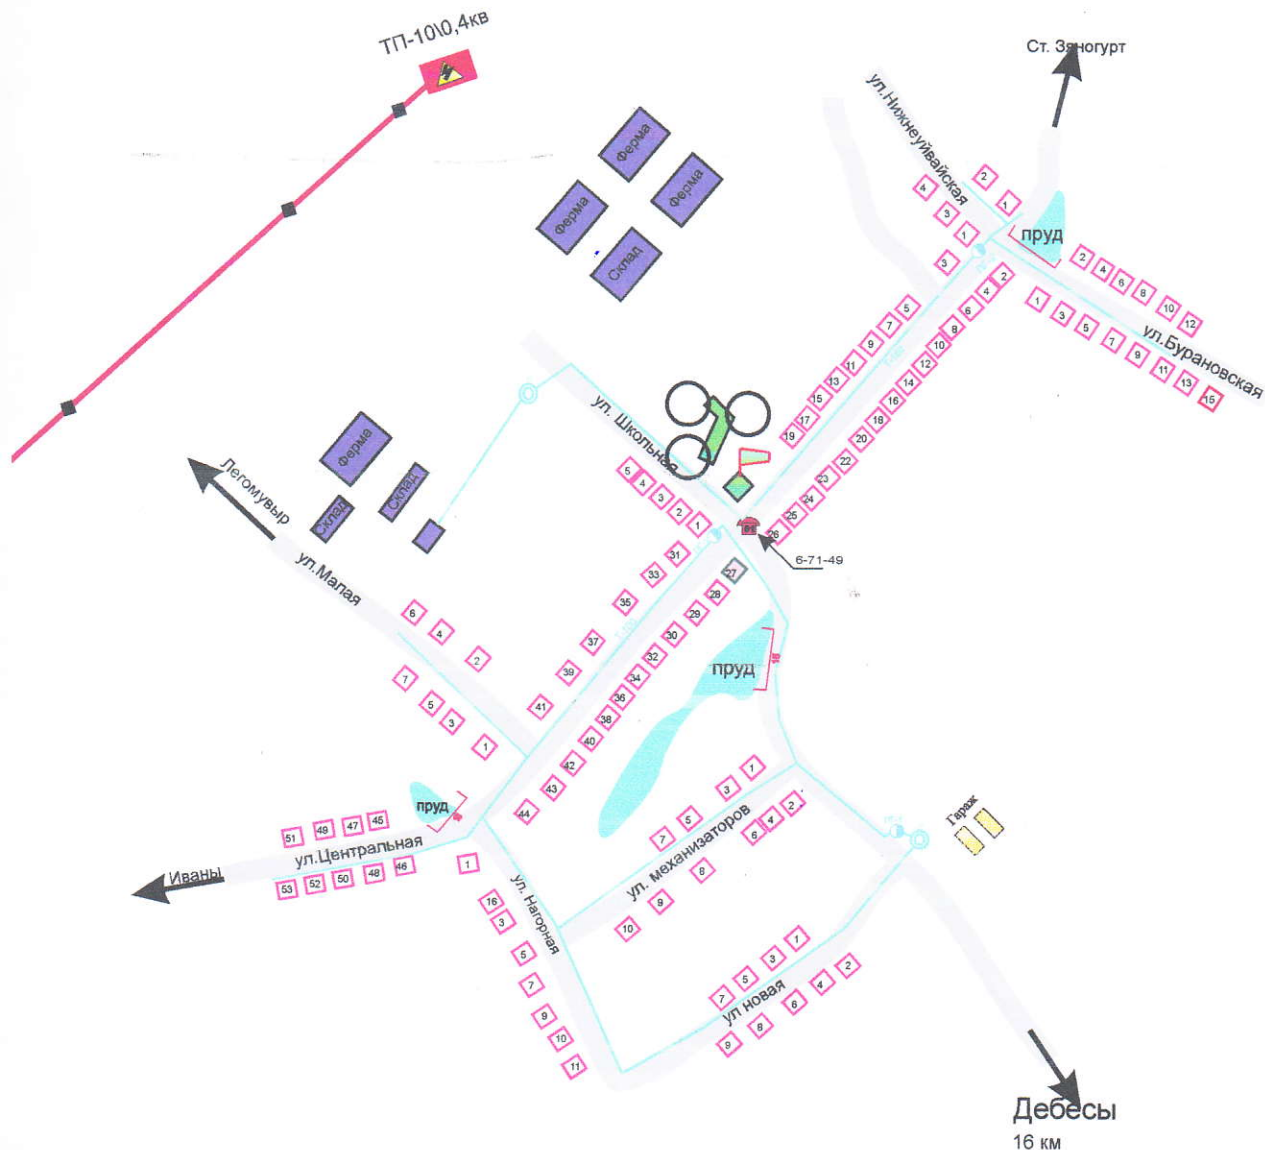

“Согласовано”
Зам. главы Администрации МО “Дебесский район”
по строительству и ЖКХ
Л.Н.Перевозчикова

“Согласовано”
Глава Администрации МО “Уйвайское”
Э.Г.Сундуков

СХЕМА ГРАНИЦ

прилегающих территорий к детским, образовательным, медицинским организациям, объектам спорта, оптовым и розничным рынкам, вокзалам, местам массового скопления граждан, на которых не допускается продажа алкогольной продукции в с. Тыловай

план-схема с. Тыловай




“Согласовано”
Зам. главы Администрации МО “Дебесский район”
по строительству и ЖКХ
Л.Н.Первозчикова

“Согласовано”
Глава Администрации МО “Тыловайское”
В.Л.Никитин

СХЕМА ГРАНИЦ

прилегающих территорий к детским, образовательным, медицинским организациям, объектам спорта, оптовым и розничным рынкам, вокзалам, местам массового скопления граждан, на которых не допускается продажа алкогольной продукции в д. Нижний Тыловый
план-схема д. Нижний Тыловый

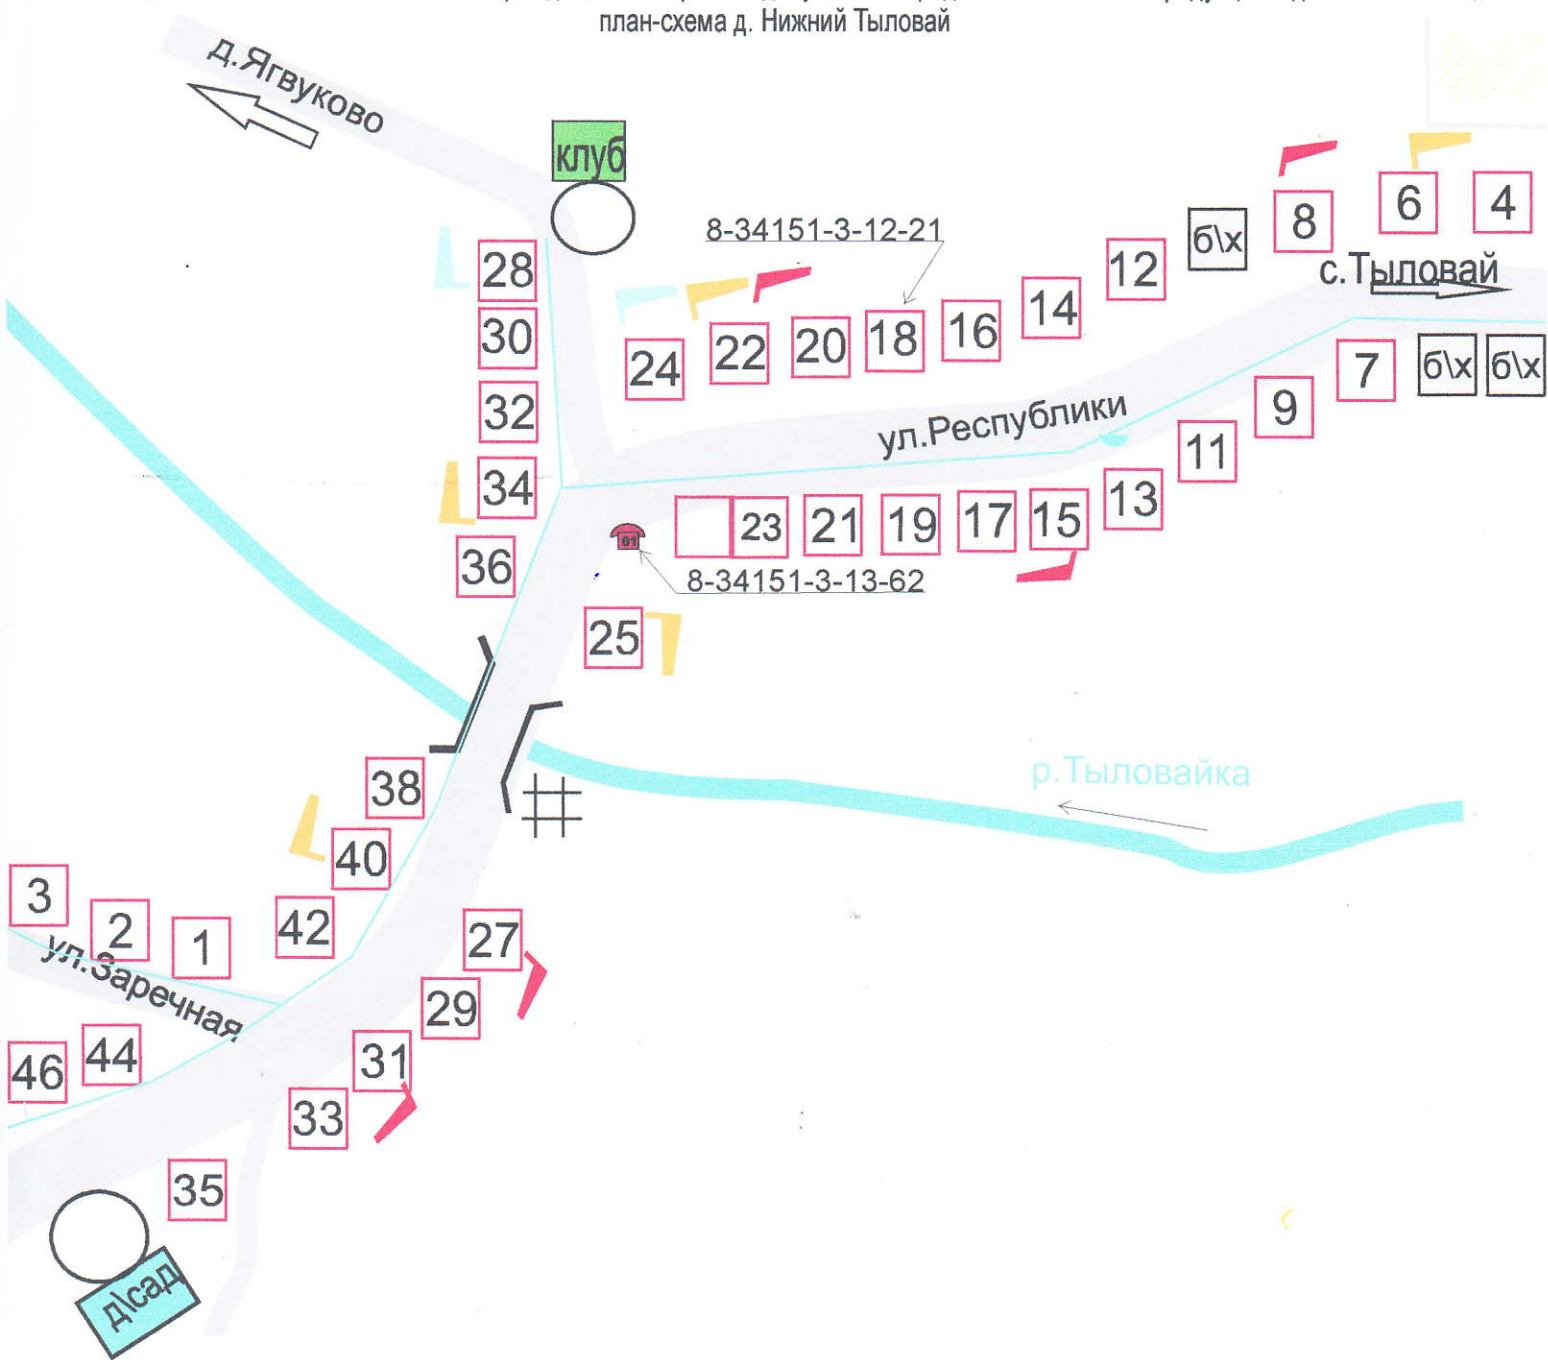


“Согласовано”
Зам. главы Администрации МО “Дебесский район”
по строительству и ЖКХ
Л.Н.Перевозчикова

“Согласовано”
Глава Администрации МО “Тыловайское”
В.Л.Никитин

СХЕМА ГРАНИЦ

прилегающих территорий к детским, образовательным, медицинским организациям, объектам спорта, оптовым и розничным рынкам, вокзалам, местам массового скопления граждан, на которых не допускается продажа алкогольной продукции в д. Турнес

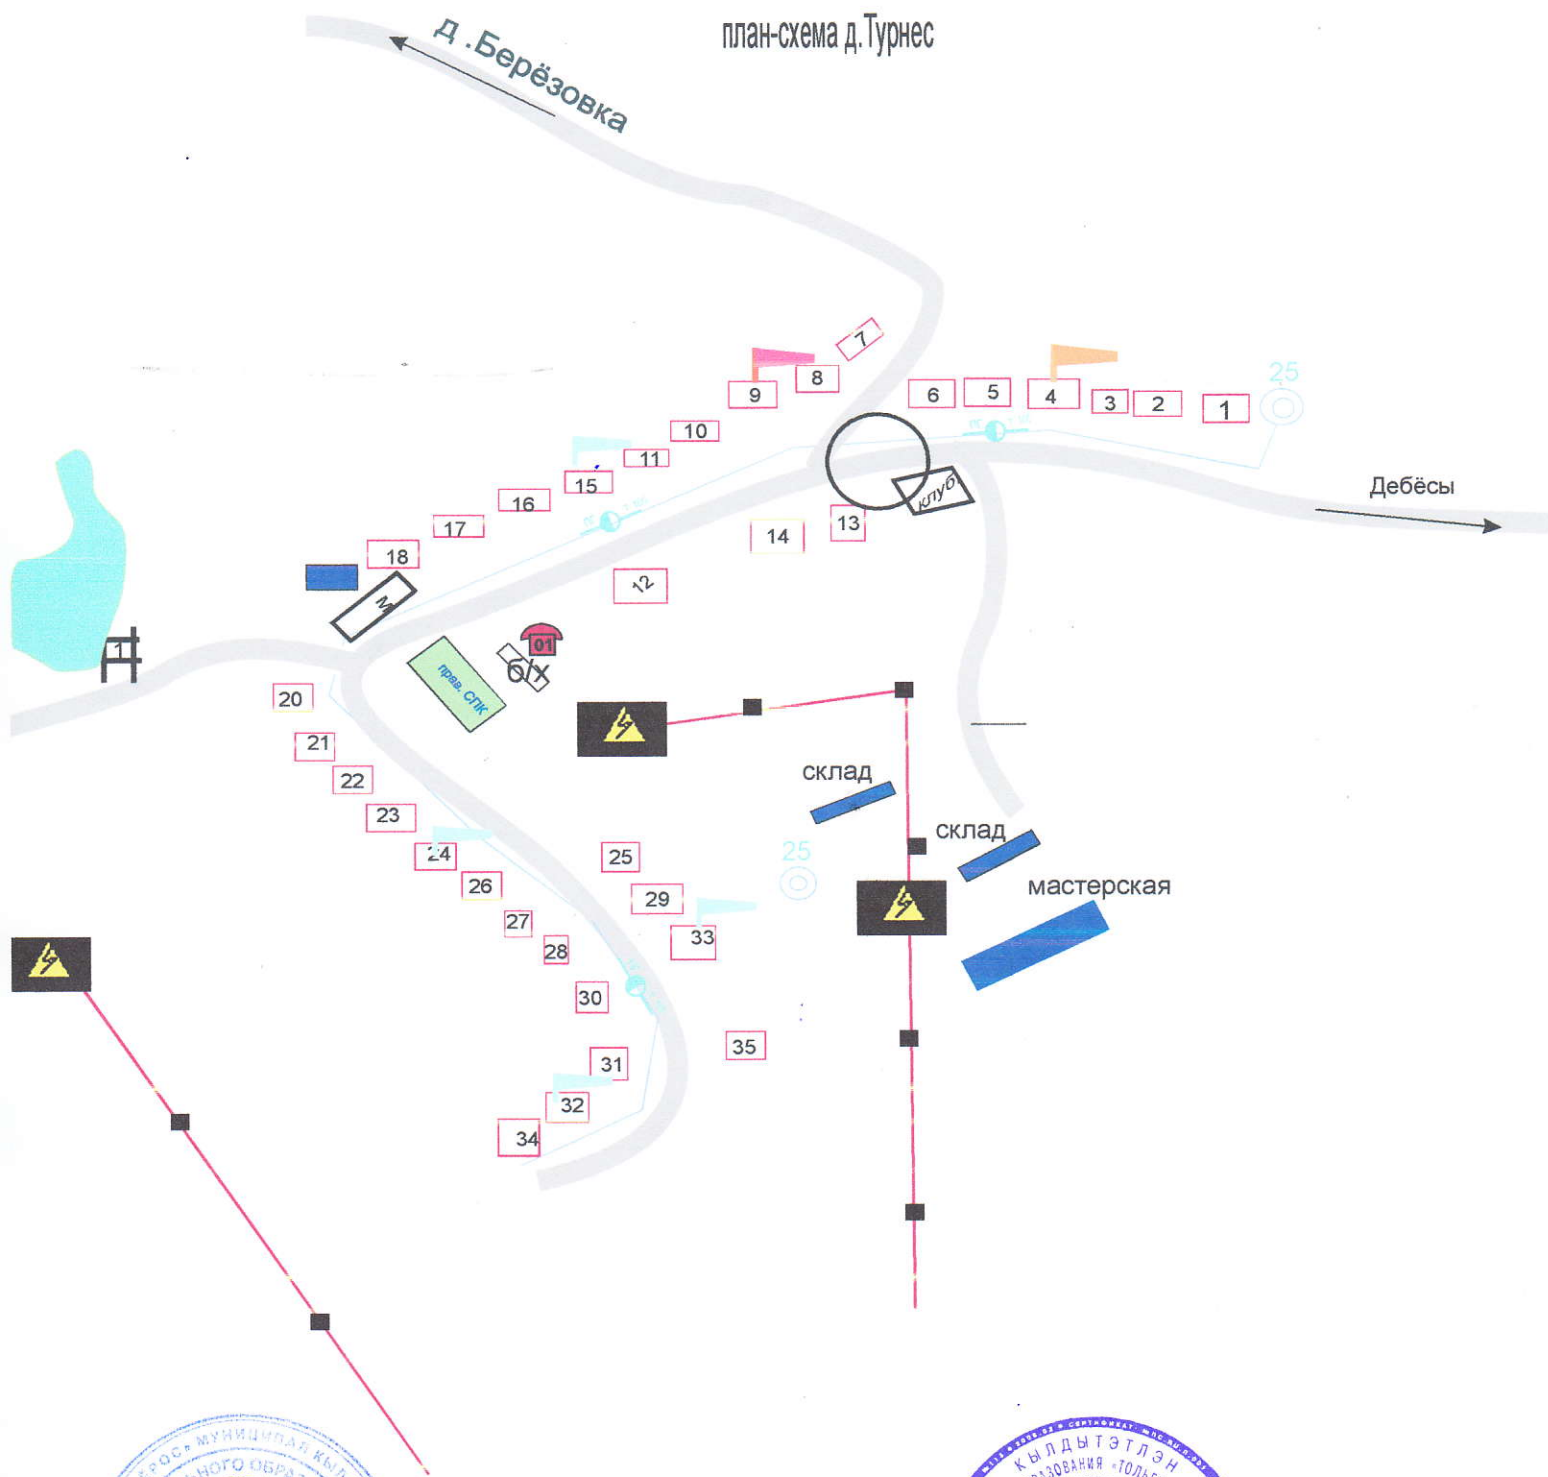


“Согласовано”
Зам. главы Администрации МО “Дебесский район”
по строительству и ЖКХ
Л.Н.Перевозчикова

“Согласовано”
Глава Администрации МО “Тольенское”
Л.М.Хохрякова

СХЕМА ГРАНИЦ

прилегающих территорий к детским, образовательным, медицинским организациям, объектам спорта, оптовым и розничным рынкам, вокзалам, местам массового скопления граждан, на которых не допускается продажа алкогольной продукции в д. Чепык

план-схема д. Чепык

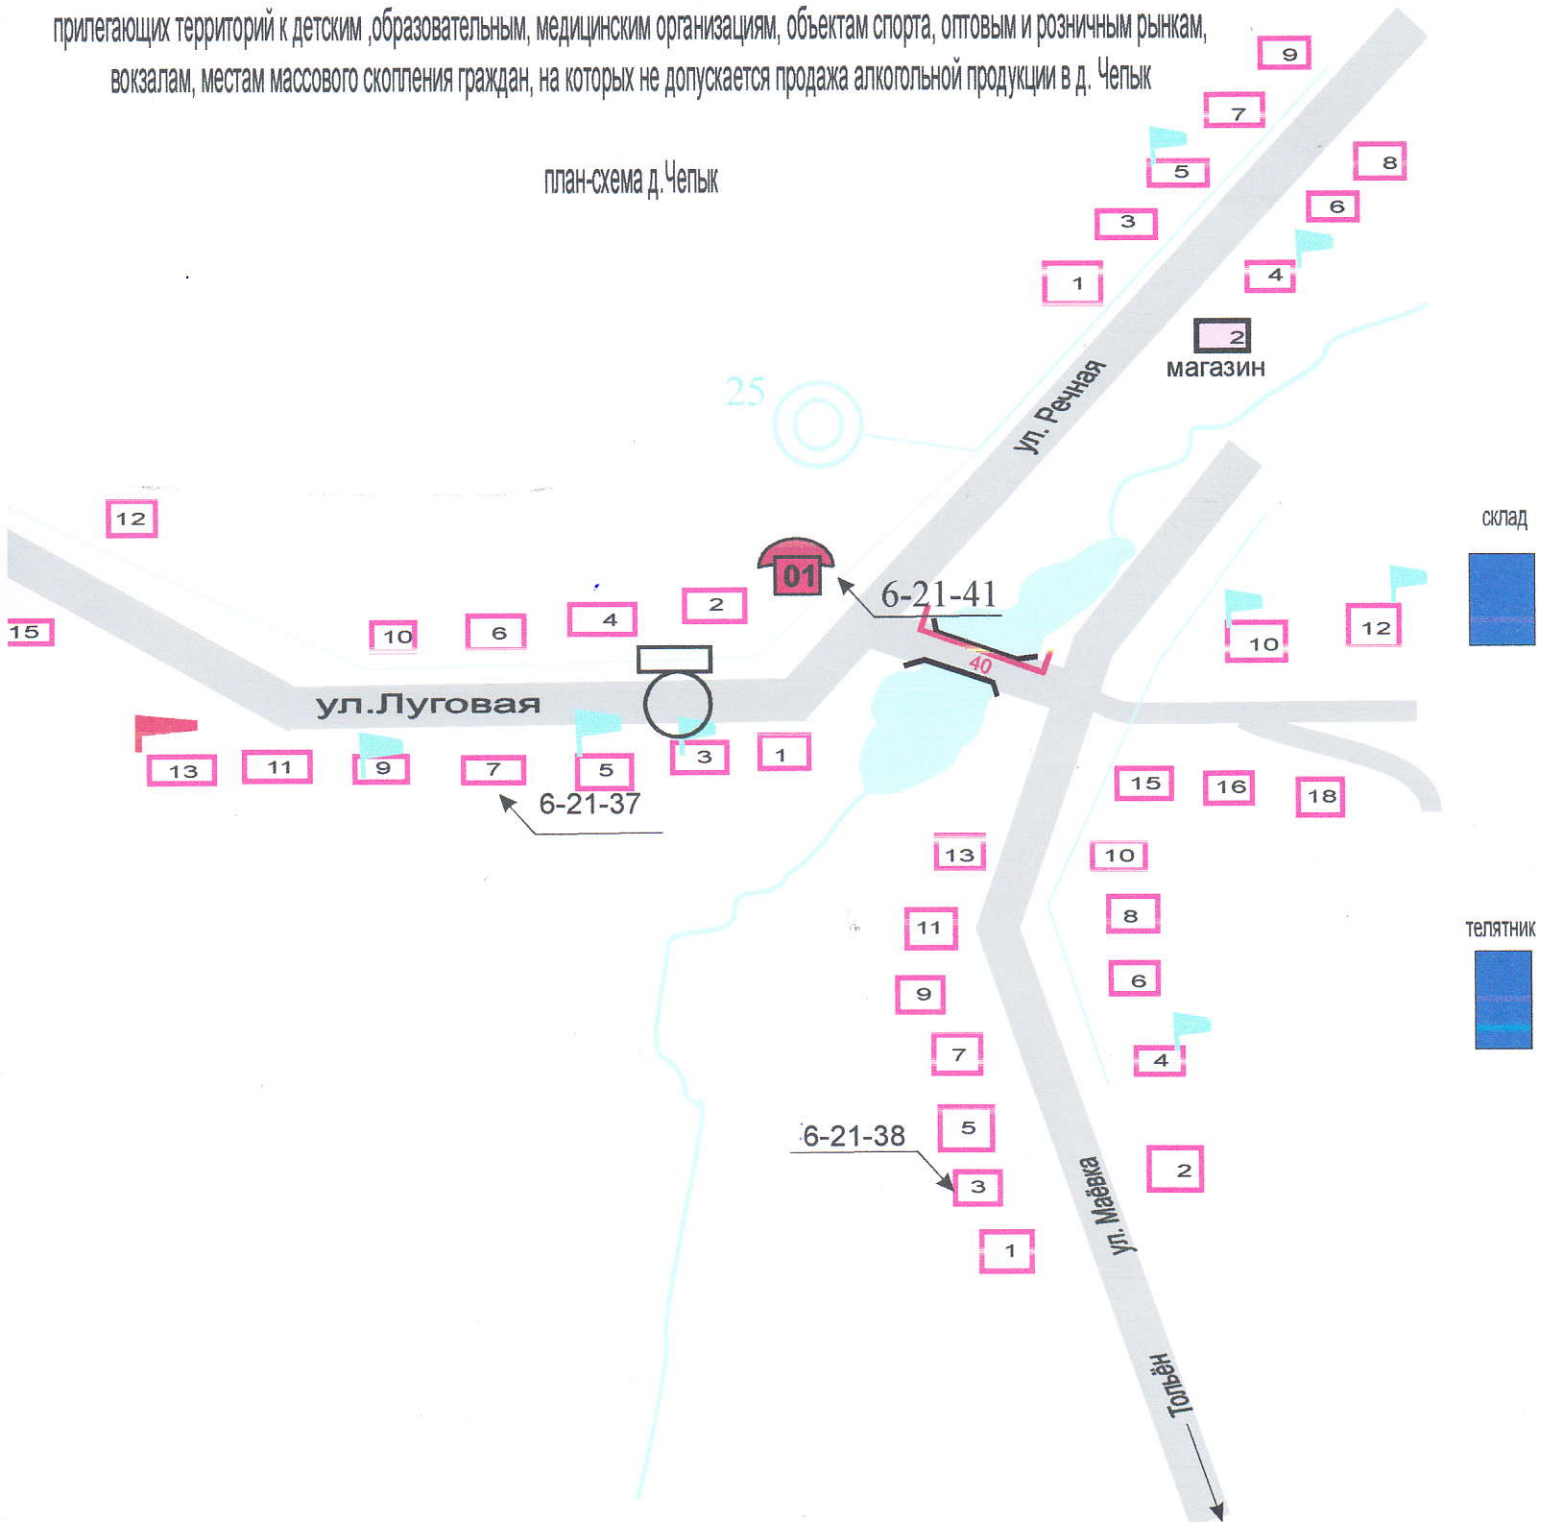


“Согласовано”
Зам. главы Администрации МО “Дебесский район”
по строительству и ЖКХ
Л. Н. Перевозчикова

“Согласовано”
Глава Администрации МО “Тольенское”
Л. М. Хохрякова

СХЕМА ГРАНИЦ

прилегающих территорий к детским, образовательным, медицинским организациям, объектам спорта, оптовым и розничным рынкам, вокзалам, местам массового скопления граждан, на которых не допускается продажа алкогольной продукции в д. Тольен

план-схема д. Тольен

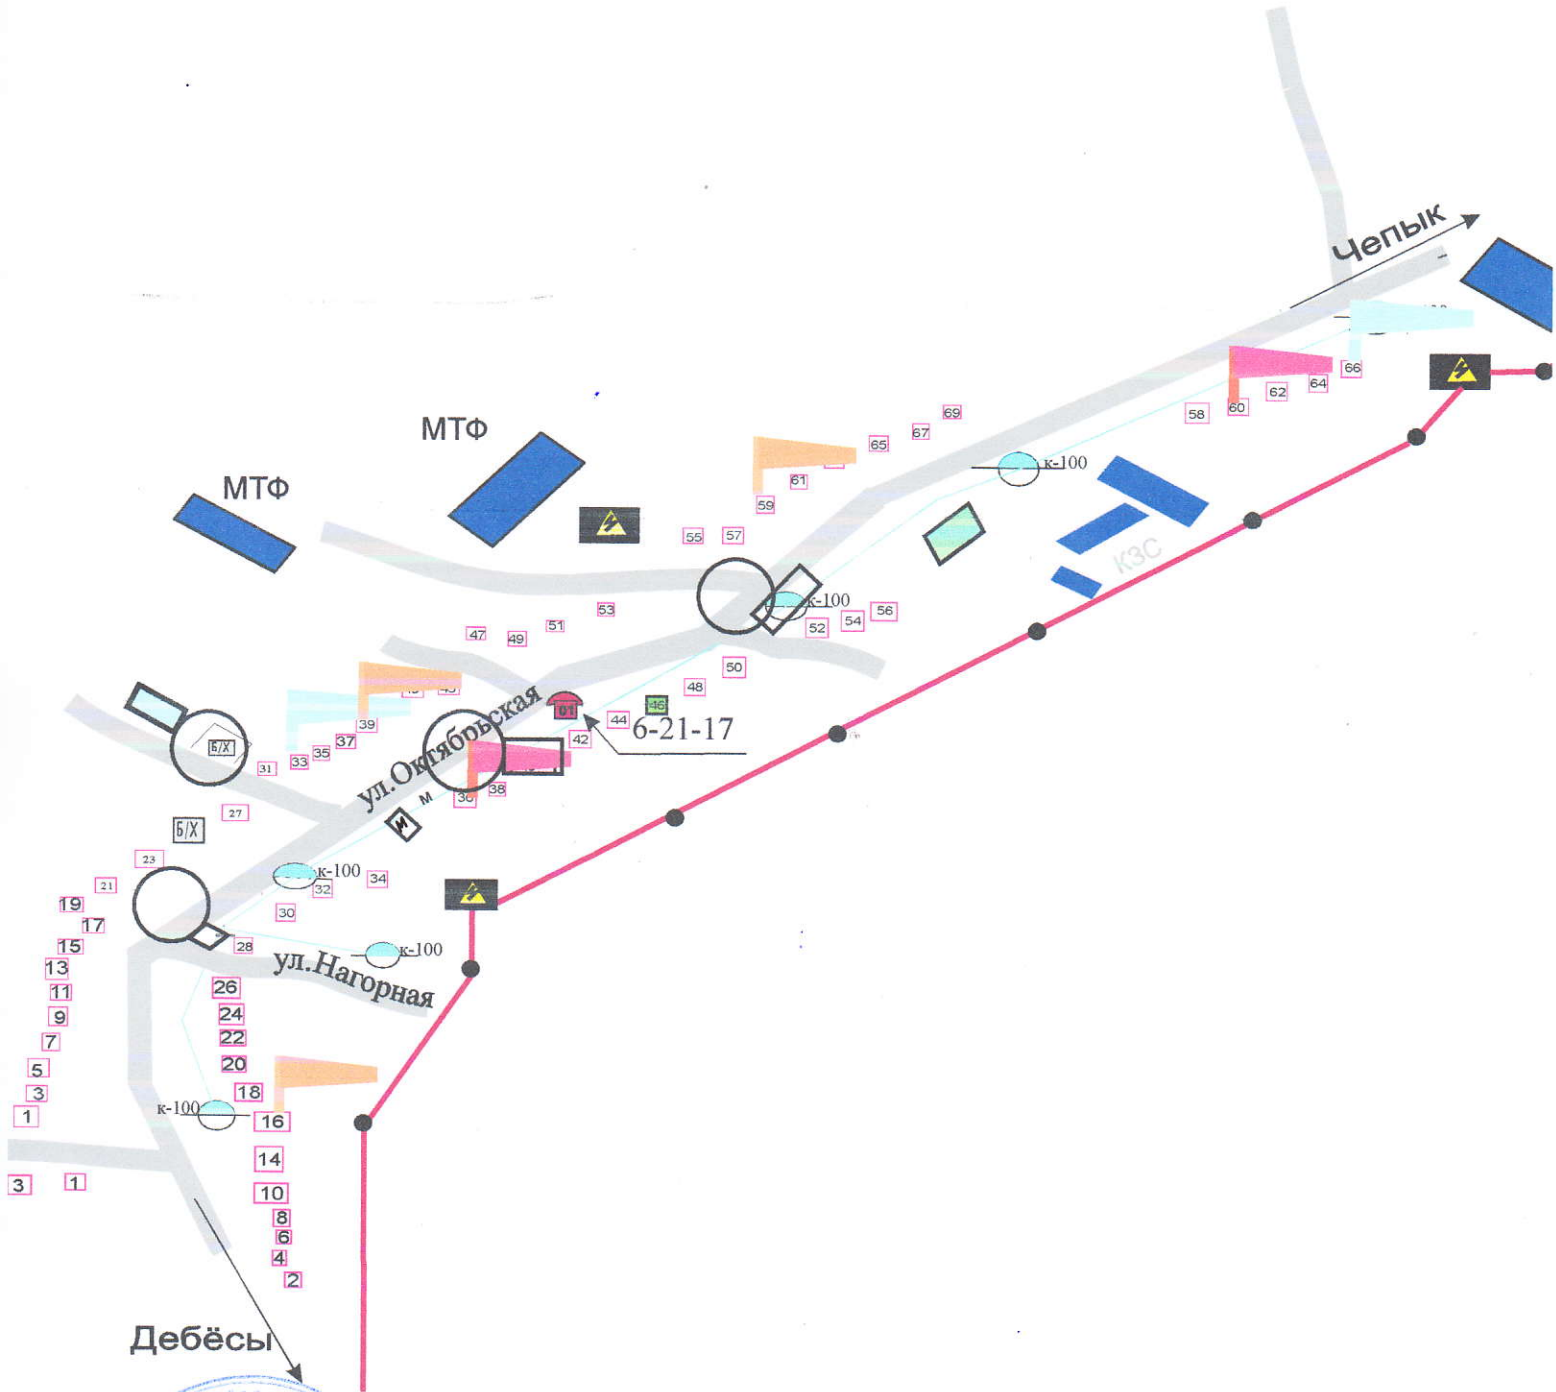


"Согласовано"
Зам. главы Администрации МО "Дебесский район"
по строительству и ЖКХ
Л.Н.Перевозчикова

"Согласовано"
Глава Администрации МО "Тольенское"
Л.М.Хохрякова

СХЕМА ГРАНИЦ

прилегающих территорий к детским, образовательным, медицинским организациям, объектам спорта, оптовым и розничным рынкам, вокзалам, местам массового скопления граждан, на которых не допускается продажа алкогольной продукции в д. Варни

план-схема д. Варни

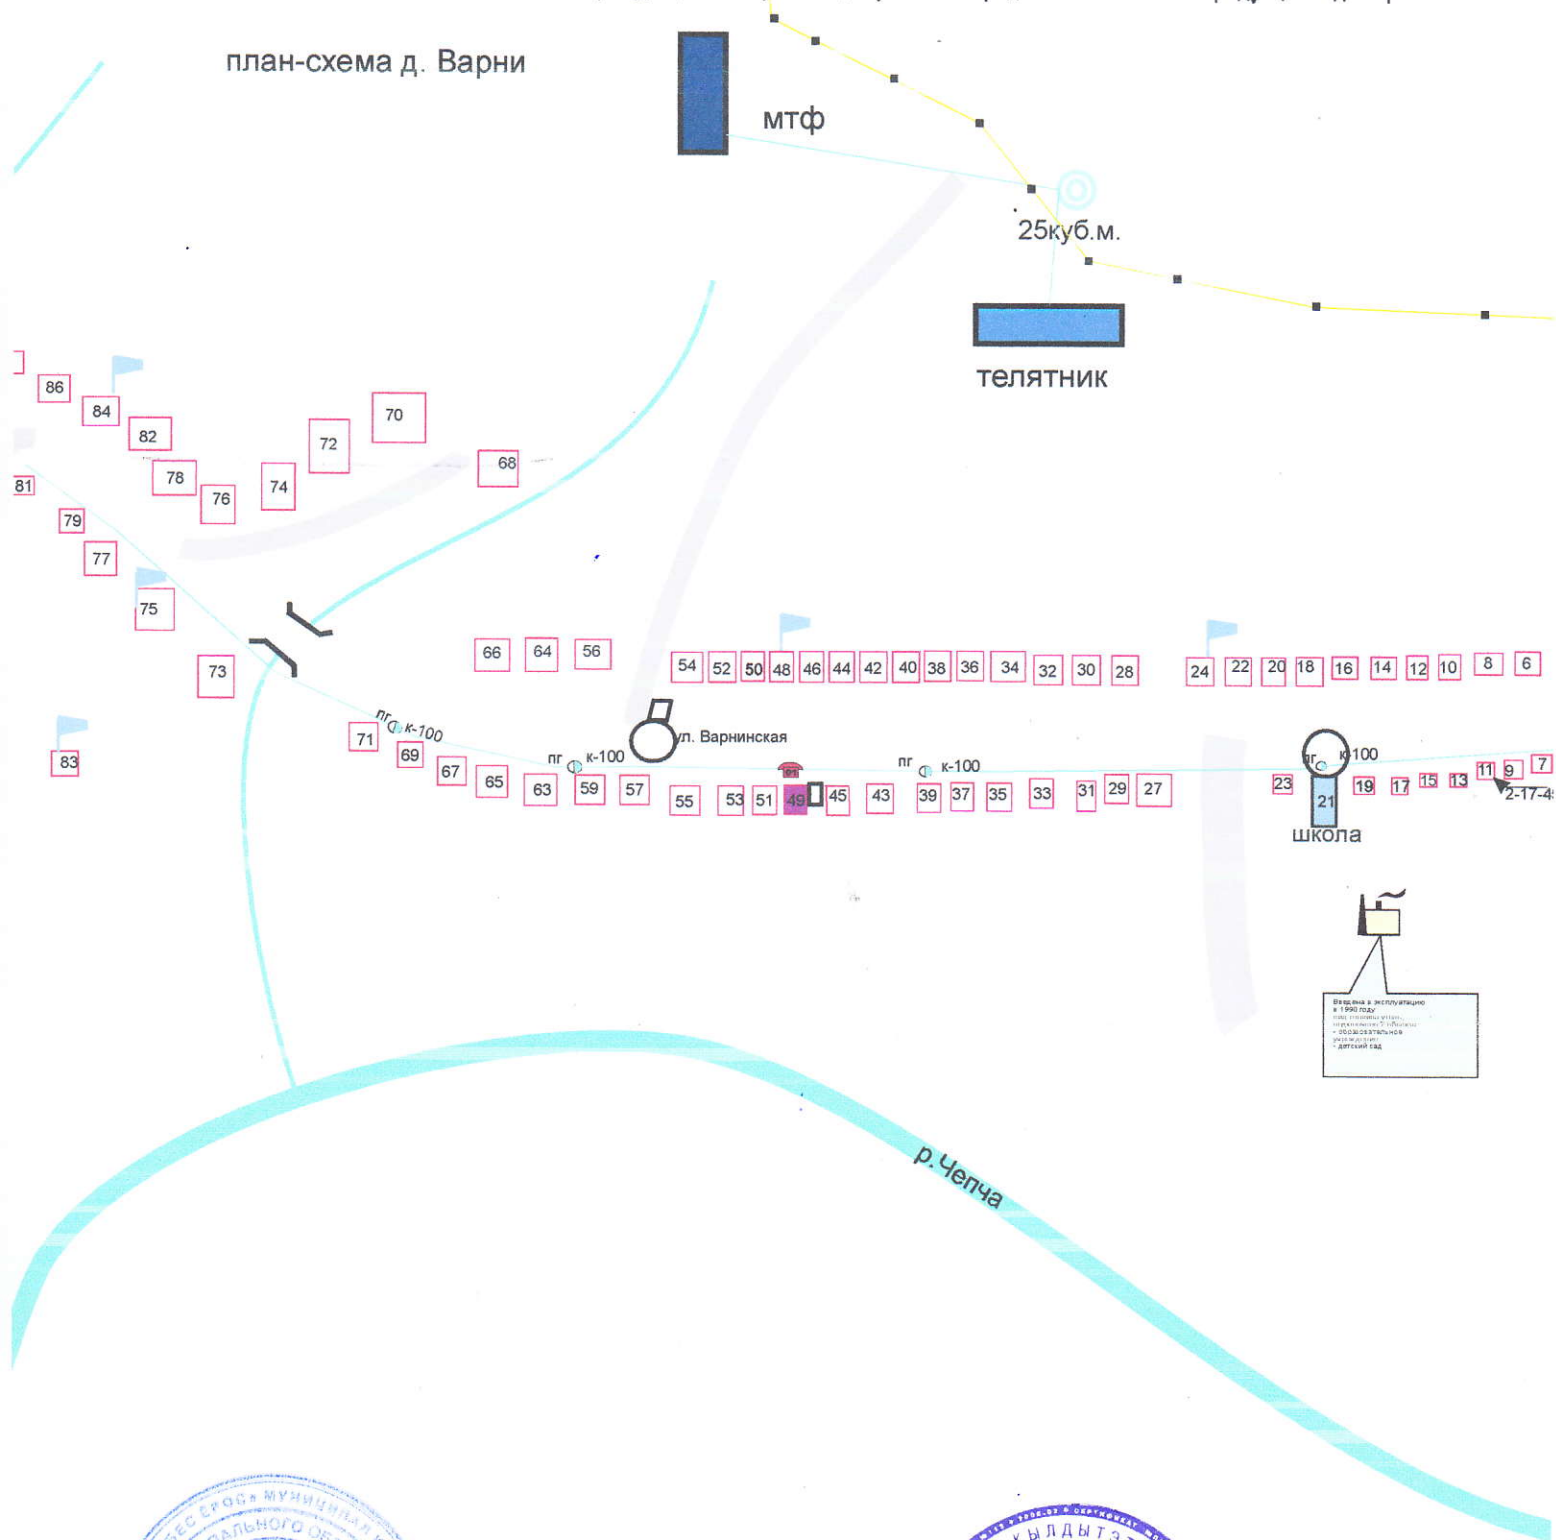

“Согласовано”
Зам. главы Администрации МО “Дебесский район”
по строительству и ЖКХ
Л.Н.Перевозчикова

Согласовано
Глава Администрации МО “Тольенское”
Л.М.Хохрякова

СХЕМА ГРАНИЦ

прилегающих территорий к детским, образовательным, медицинским организациям, объектам спорта, оптовым и розничным рынкам, вокзалам, местам массового скопления граждан, на которых не допускается продажа алкогольной продукции в д. Лесагурт

план-схема д. Лесагурт



“Согласовано”
Зам. главы Администрации МО “Дебесский район”
по строительству и ЖКХ
Л.Н.Перевозчикова

“Согласовано”
Глава Администрации МО “Тольенское”
Л.М.Хохрякова